




PERPIGNAN
MÉDITERRANÉE
PERPIGNAN MEDITERRANEA

PERPIGNAN
maire: perpignan.fr
la catalane

PLU

Plan Local d'Urbanisme
Ville de Perpignan

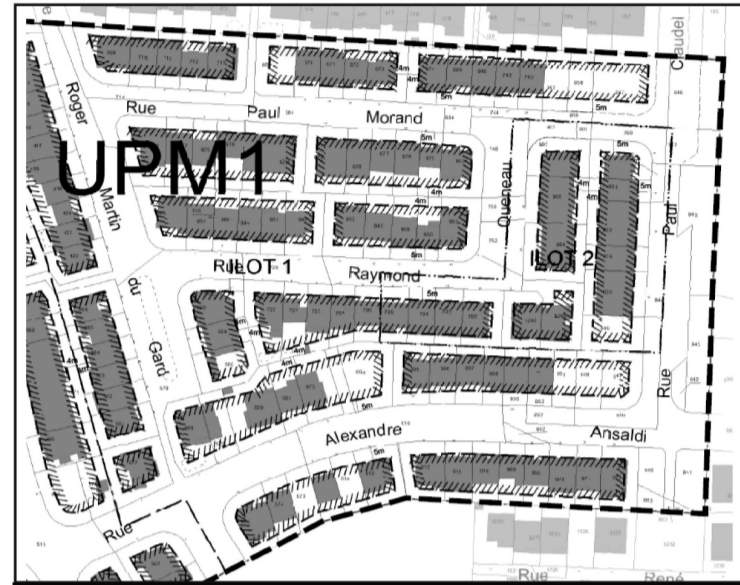

PARC DUCUP
Echelle 1/1000

D2-3 Plan de masse
REV01

Hôtel d'Agglomération Perpignan Méditerranée - 11, boulevard Saint-Assise - BP 20641 - 66006 PERPIGNAN Cedex
Tél. 04 68 08 60 00 - Fax 04 68 08 60 01 - accueil@perpignan-mediterranee.org


BAHO • BAIXAS • BOHAPS • CARLESTANY • CALCE • CANIT EN ROUSSILLON • CANGUÈS • CASÉS DE PENY • CASSAGNÈS • ESPIRA DE LAGNY • ESTAGNY
LE BARRIÈRES • LE SOTER • L'ESPÈRE • MONTEIL • NOUIL • PERILLOS • PERPIGNAN • PUYSTORÈS • PUYE LA RIVIERE • PUYE EN FEN • ROMEILHA VIEUX
RUSSELLÈS • SAINT-JACQUES • SAINT-JACQUES • SAINT-JACQUES • SAINT-JACQUES • SAINT-JACQUES • SAINT-JACQUES • SAINT-JACQUES • SAINT-JACQUES
SALELLES • TRIAVÈL • TORREILLES • TOURDOUGES • VILLELONGUE DE LA SALANQUE • VILLENEUVE DE LA RABO • VILLENEUVE DE LA RIVIERE • YNGRÀU

LEGENDE

- ILOT : Limites d'îlots
- Implantation obligatoire du front bâti
- Possibilité de retrait de l'alignement
- Voie nouvelle à créer
- Emplacement réservé
- Espace boisé classé à conserver ou à créer
- Site archéologique

HAUTEURS AUTORISEES

- ILOT 1 R+1
- ILOT 2 R
- ILOT 3 R+1
- ILOT 4 R+1
- ILOT 5 R+1
- ILOT 6 Voir reglement (art 10)

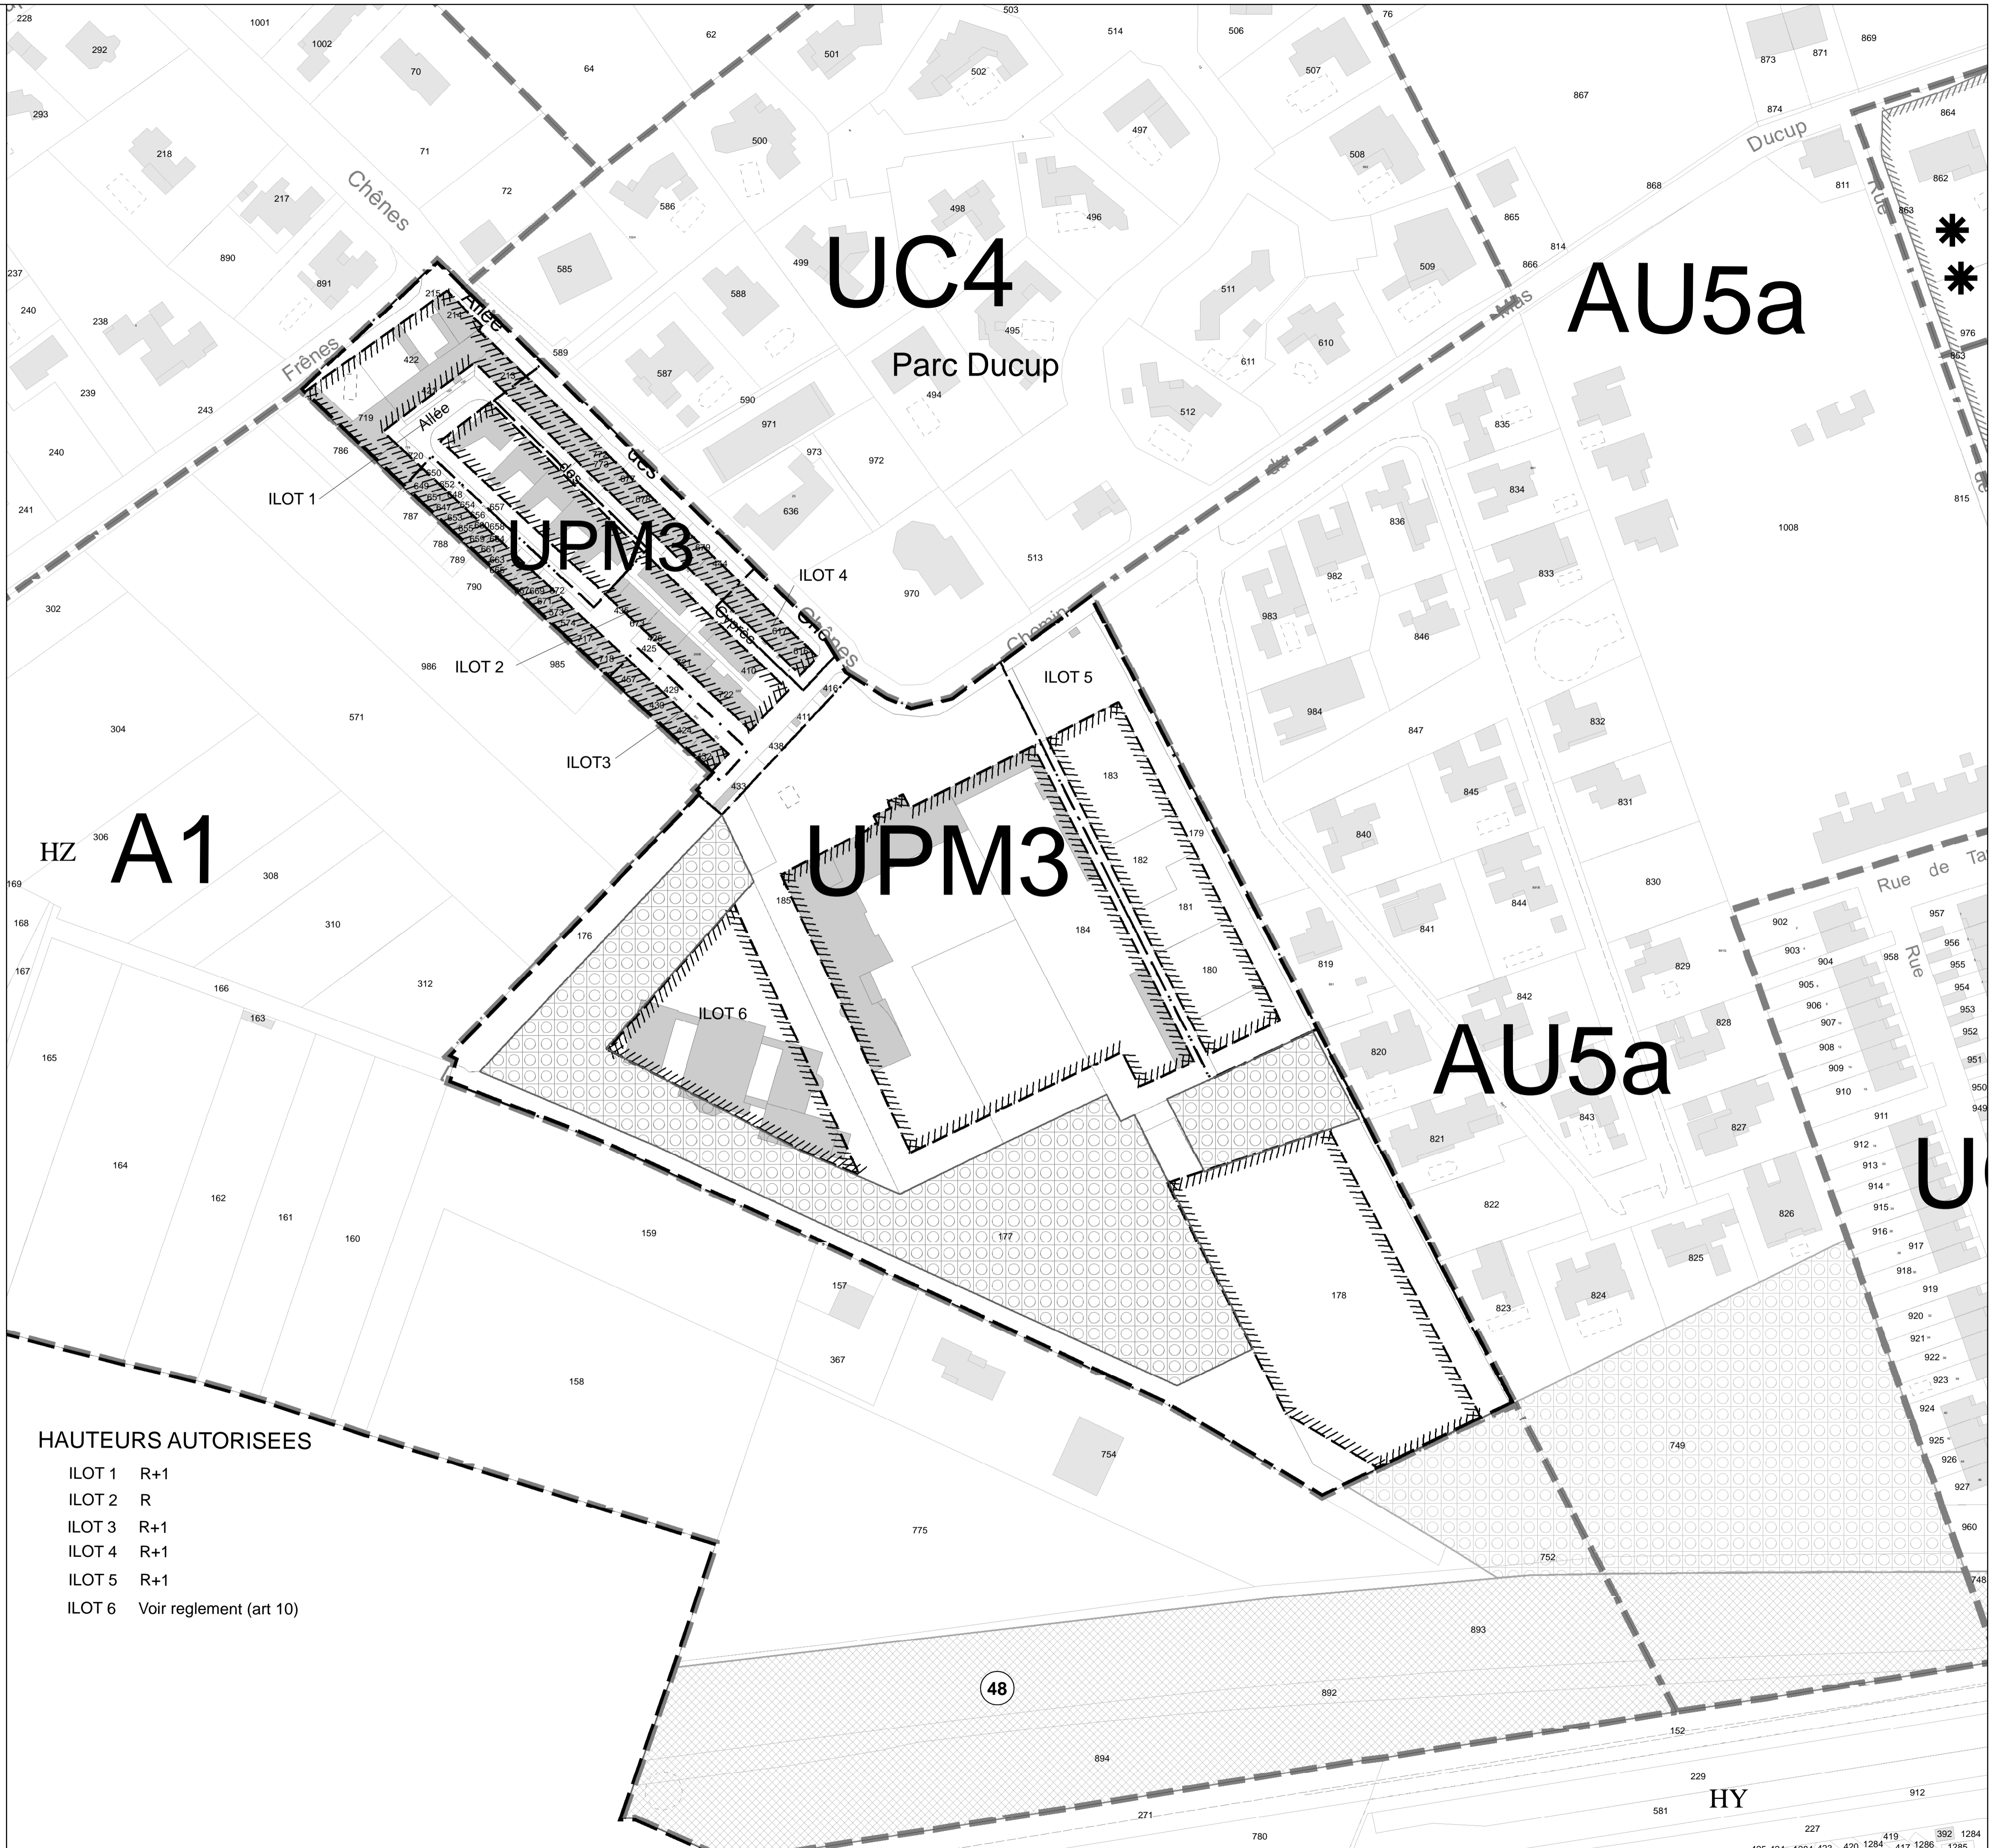

48

HY

425 424 1284 423 420 1284 417 1286 1285