




PERPIGNAN  
MÉDITERRANÉE  
PERPINYÀ MEDITERRÀNIA



# PLU

Plan Local d'Urbanisme  
Ville de Perpignan

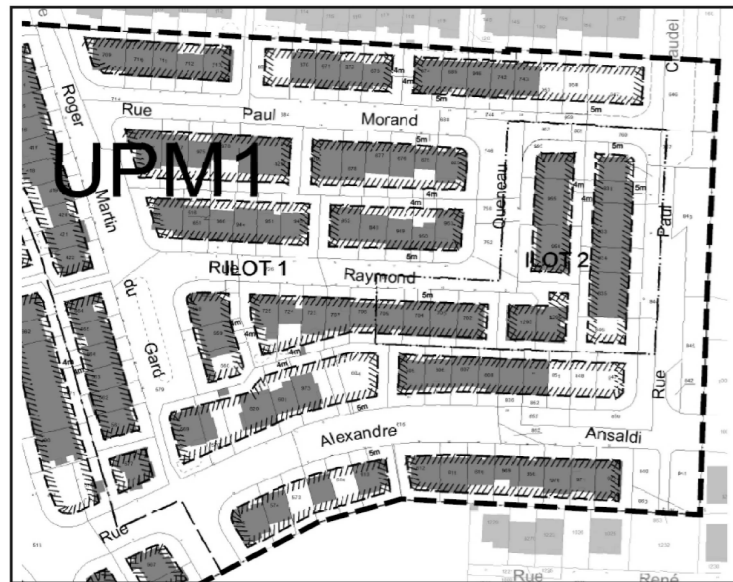

**GIONO - BERGSON**  
Echelle 1/ 1000


**D2-3 Plan de masse**  
**REV01**

Hôtel d'Agglomération Perpignan Méditerranée - 11, boulevard Saint-Assise - BP 20641 - 66006 PERPIGNAN Cedex  
Tél. 04 68 08 60 00 - Fax 04 68 08 60 01 - accueil@perpignan-mediterranee.org

BAHO • BAIXAS • BOMPAS • CABESTANY • CALCE • CANET-EN-ROUSSILLON • CANOHES • CASES-DE-PENE • CASSAGNES • ESPIRA-DE-L'AGLY • ESTAGEL  
LE BARCAPS • LE SOTER • LLUPIA • MONTEPIERRE • OUDOL-DE-ILLILOS • PERPIGNAN • PEYRESTORTES • PEZILLA-LA-RIVIERE • PORTILLIANYLS  
RIVESALTES • SAINT-EMARIE-LA-MER • SAINT-ESTIÈVE • SAINT-FELIÇ-D'AVANT • SAINT-HIPPOLYTE • SAINT-LAURENT-DE-LA-SALANQUE • SAINT-MARIE  
SALEILLES • TAUJAVEL • TORREILLES • TOULOUGES • VILLELONGUE-DE-LA-SALANQUE • VILLENEUVE-DE-LA-BAHO • VILLENEUVE-LA-RIVIERE • VINGRAU

## LEGENDE

	Limites d'îlots
	Implantation obligatoire du front bâti
	Possibilité de retrait de l'alignement
	Voie nouvelle à créer
	Emplacement réservé
	Espace boisé classé à conserver ou à créer
	Site archéologique

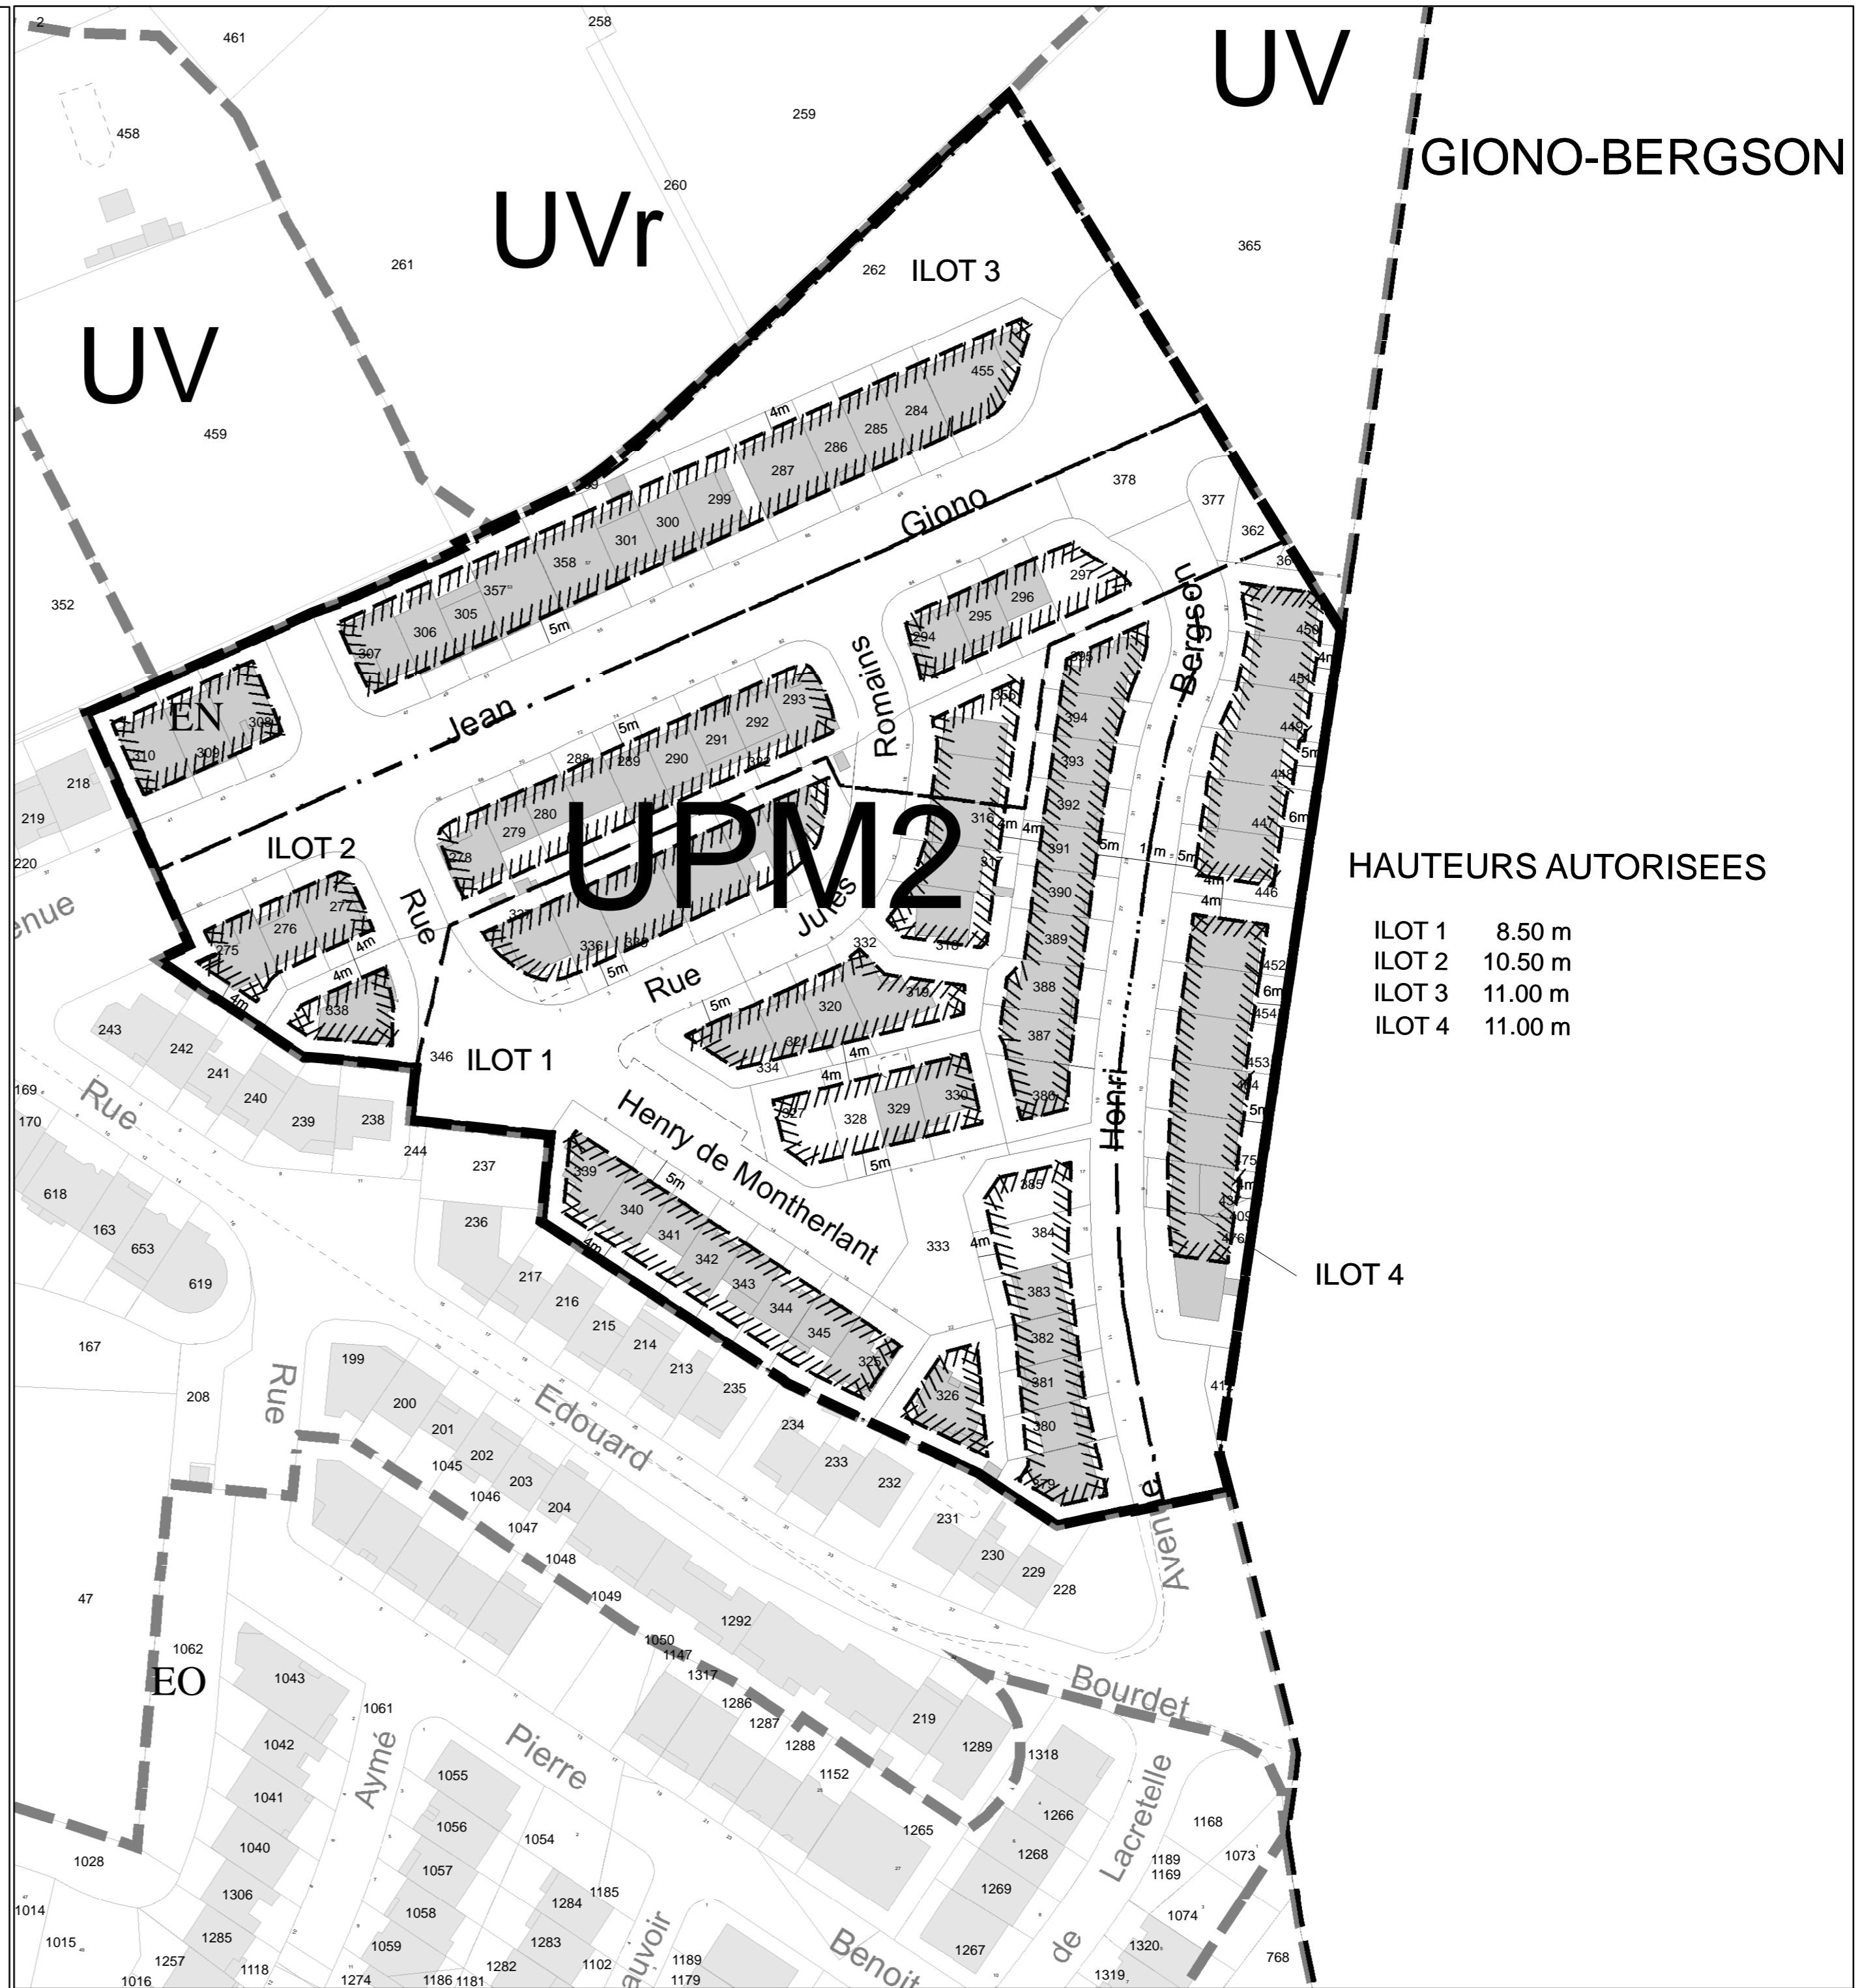

## HAUTEURS AUTORISEES

ILOT 1	8.50 m
ILOT 2	10.50 m
ILOT 3	11.00 m
ILOT 4	11.00 m