




Aménagement Durable et Ingénierie - DGST
Direction des Grands Projets Urbains

Mairie de Quartier Ouest

Extension du
CIMETIÈRE SUD


mai 2023

Plan de situation

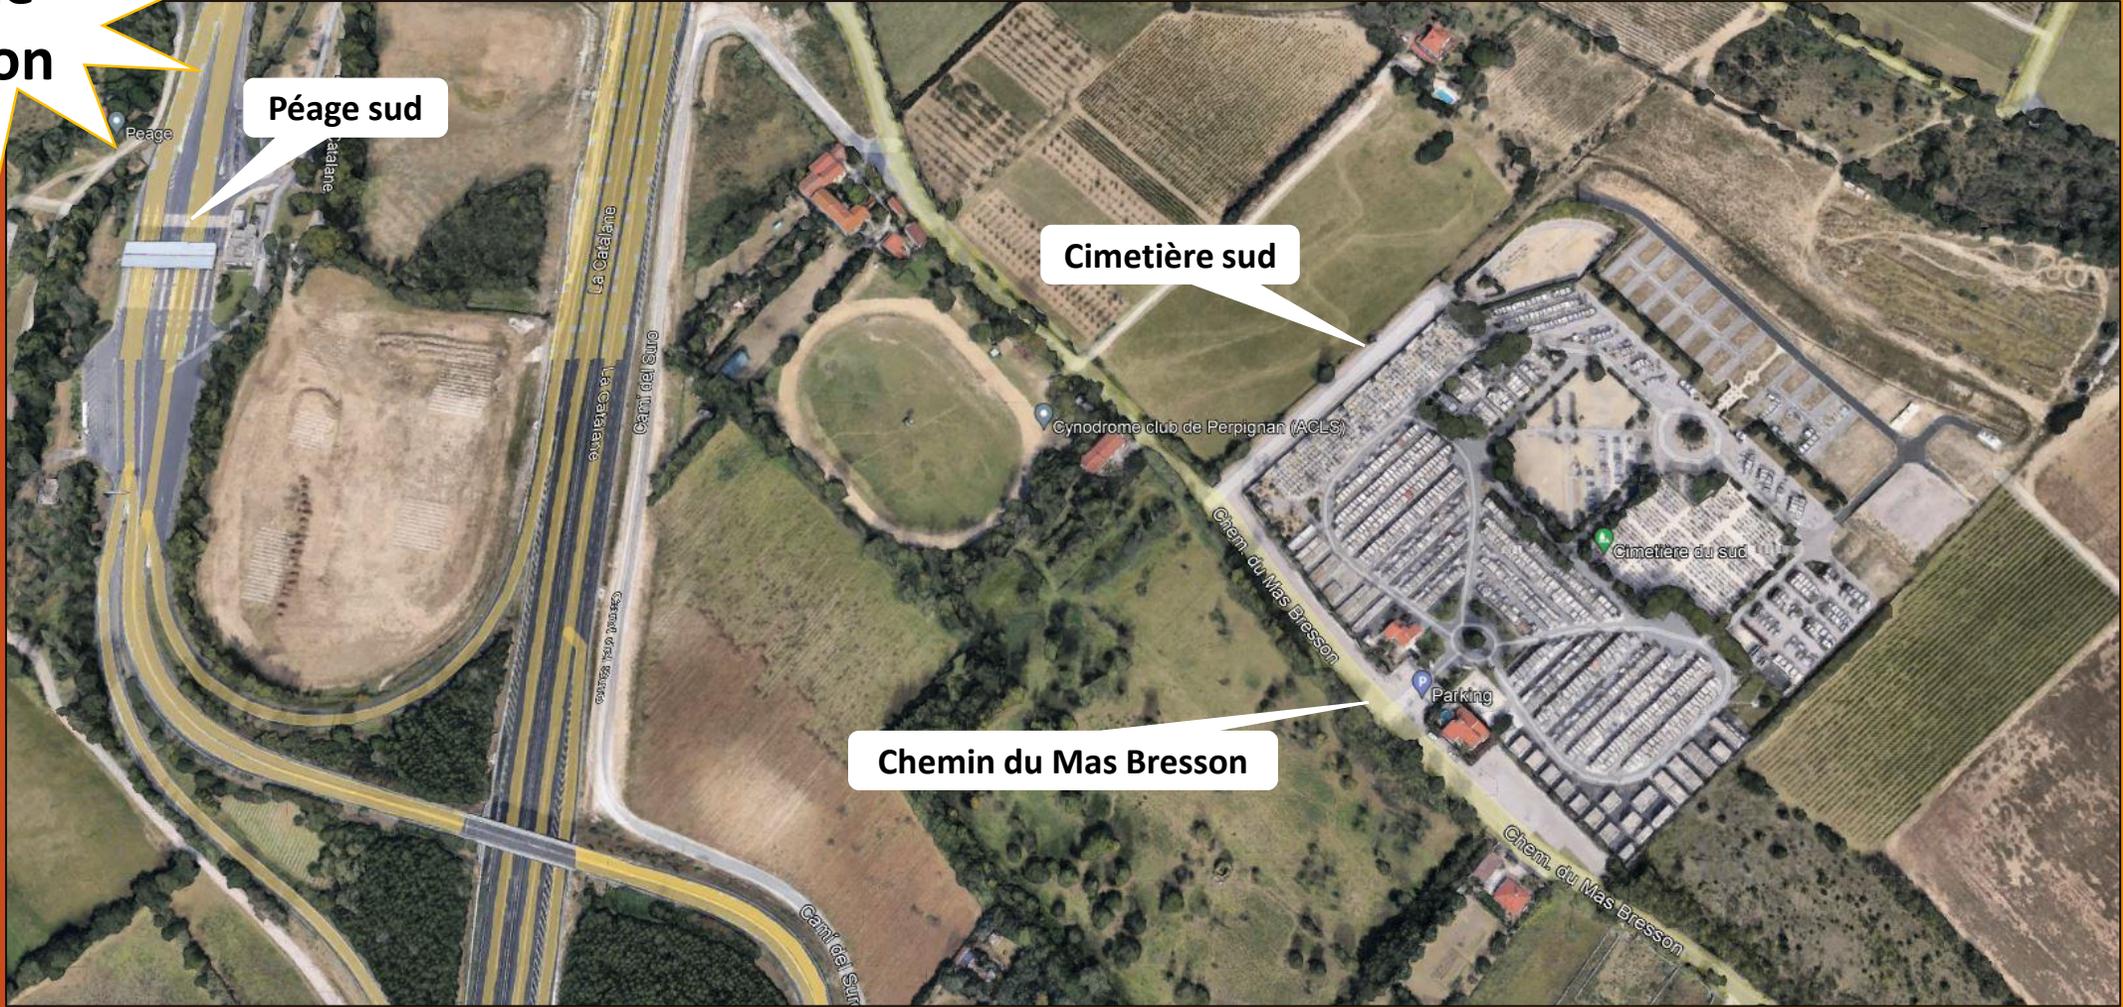


Etat des lieux

Extension de 9000 m² réalisée en 2011 mais insuffisante

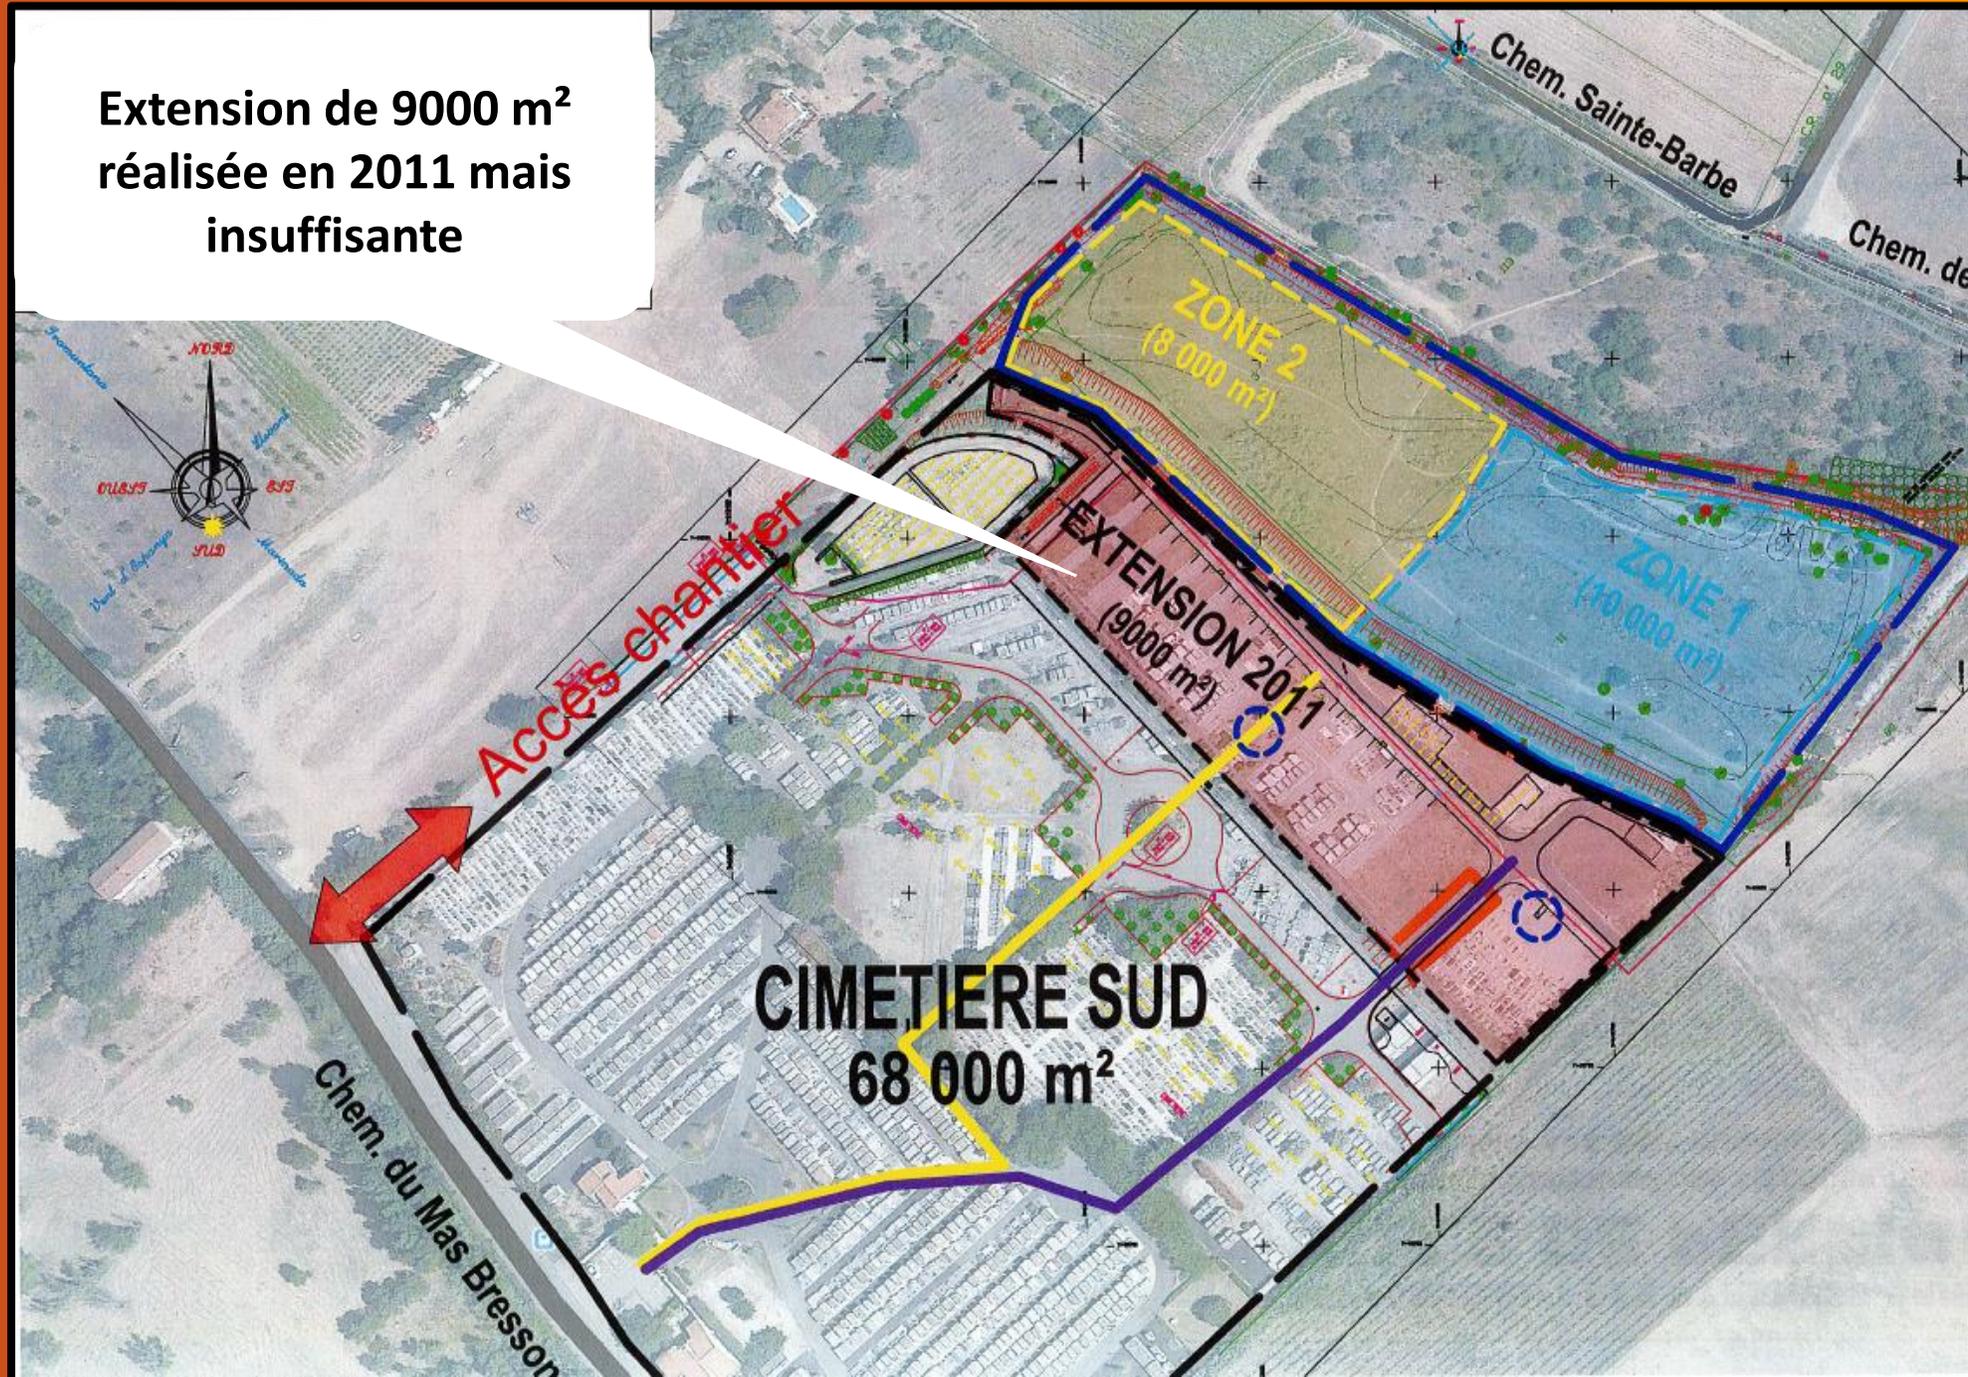


Les Intentions

Extension en deux tranches, la 1^{ère} tranche est prévue en 2023

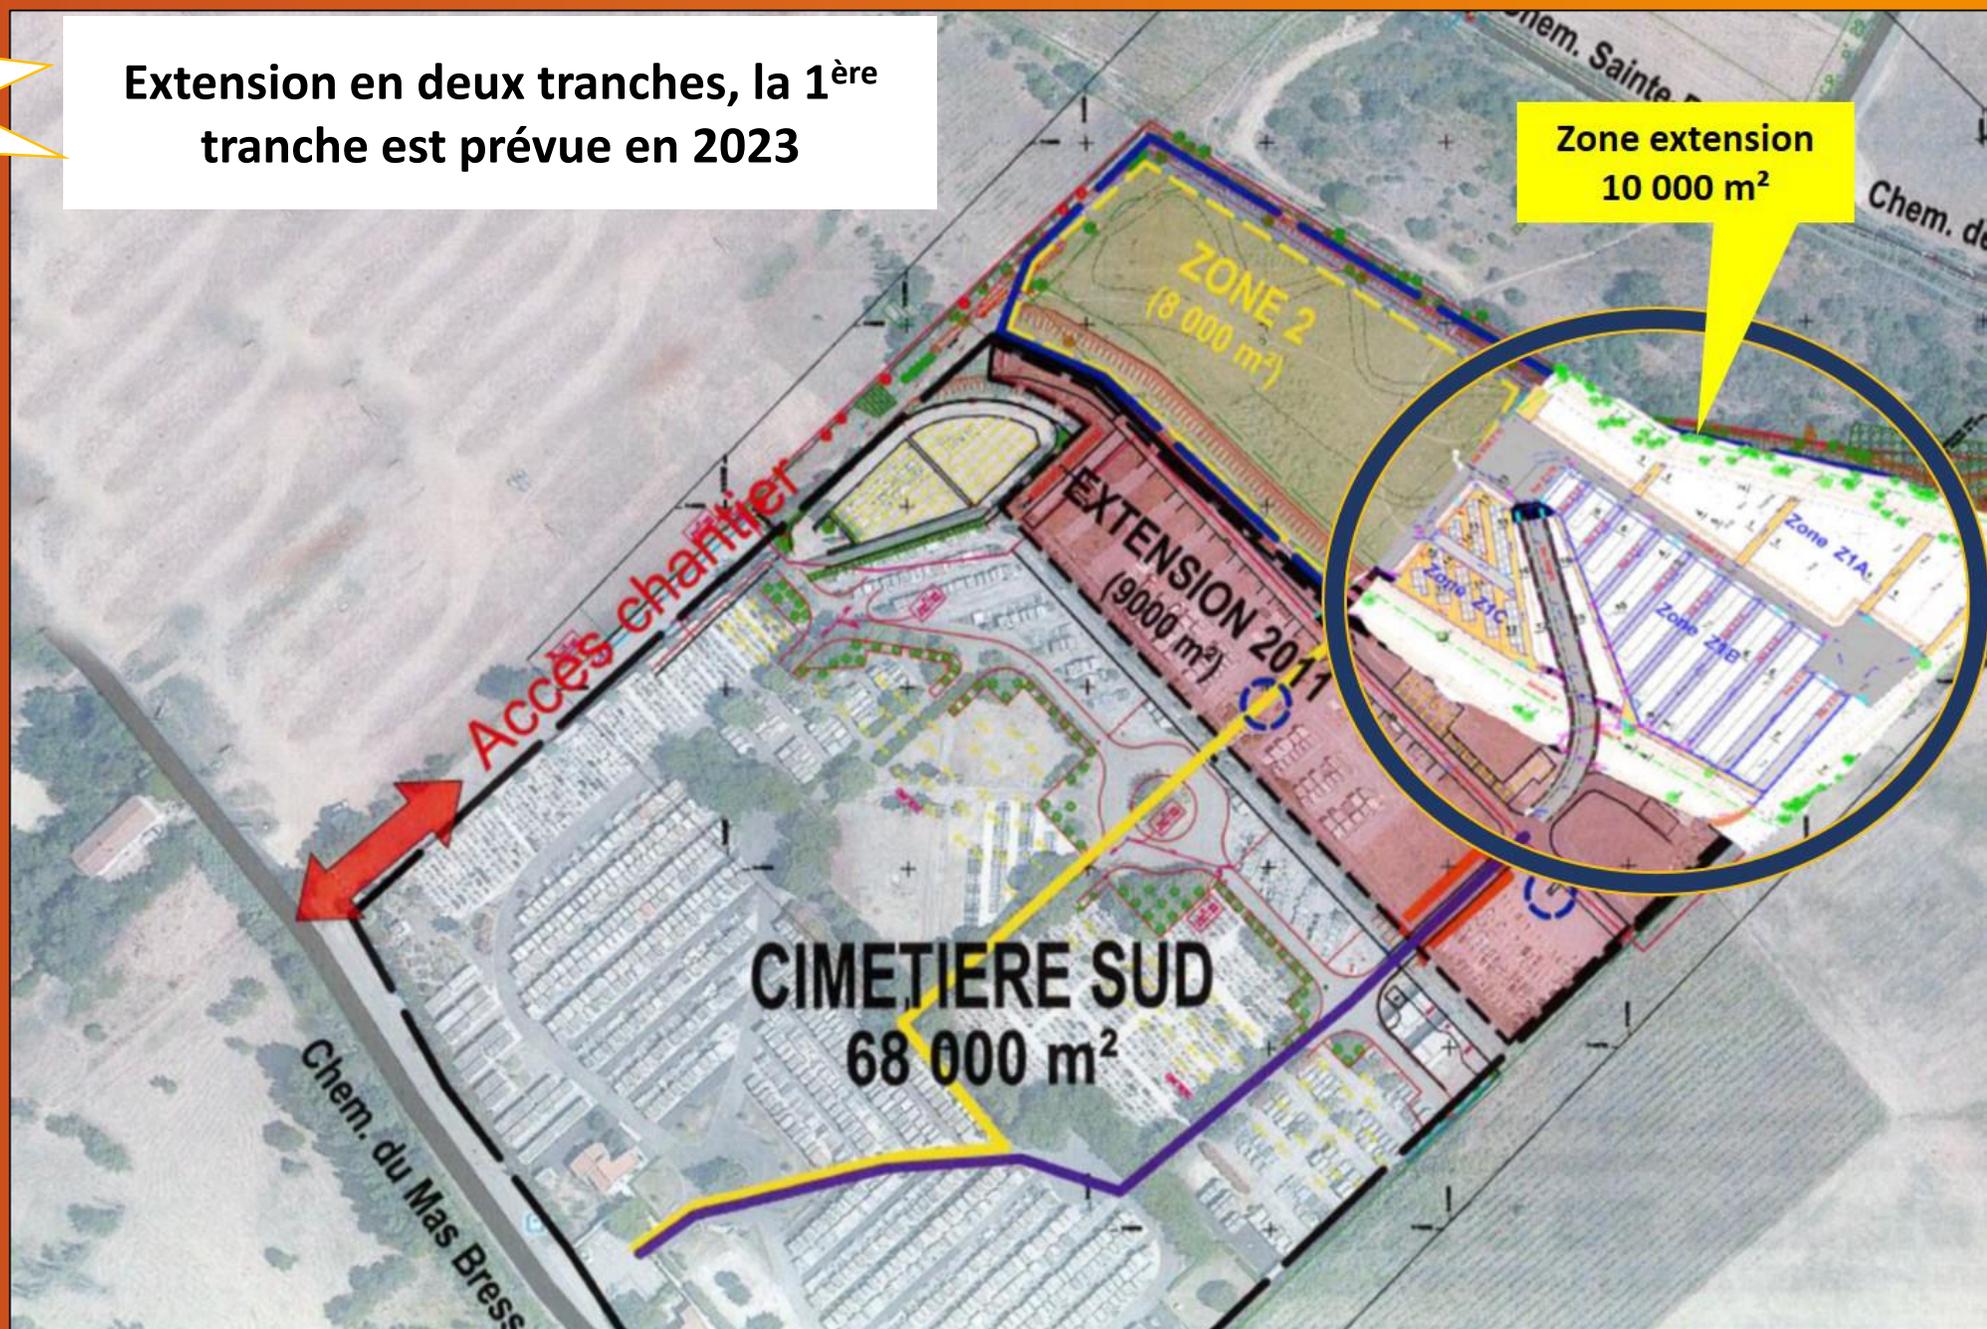

Le projet

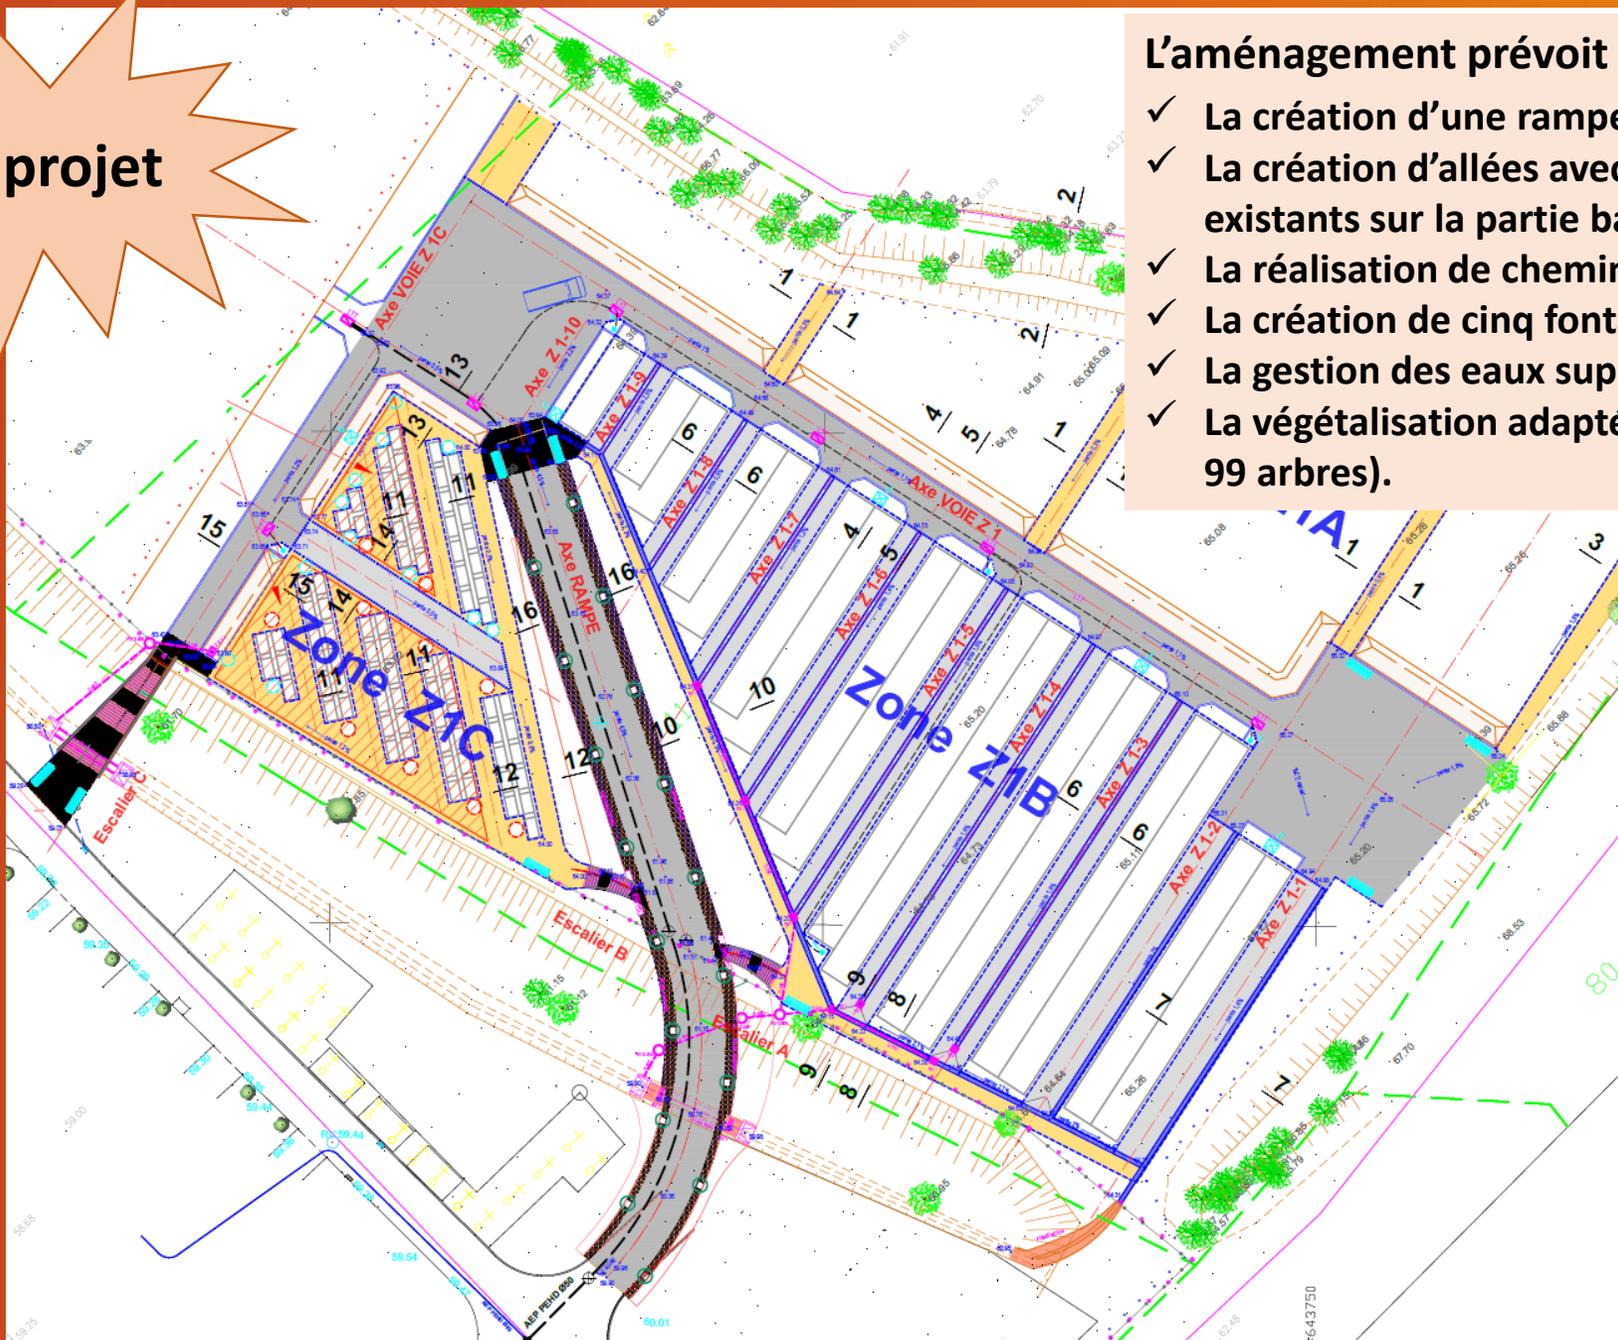

L'aménagement prévoit :

- ✓ La création d'une rampe d'accès,
- ✓ La création d'allées avec connexion aux cheminements existants sur la partie basse,
- ✓ La réalisation de cheminements piétons,
- ✓ La création de cinq fontaines à eau,
- ✓ La gestion des eaux superficielles (captage, infiltration)
- ✓ La végétalisation adaptée au milieu naturel, (plantations de 99 arbres).

Planning et coût des travaux

- Période travaux d'extension : de mai à septembre 2023
- Période travaux de plantation : septembre/Octobre

Coût des travaux : 710 000 € TTC.

Merci de votre attention

