



Le projet concerne uniquement le Commerce sur Rez-de-chaussée
Modification de la devanture et réaménagement intérieur

Projet Surface de plancher 33,55 m²

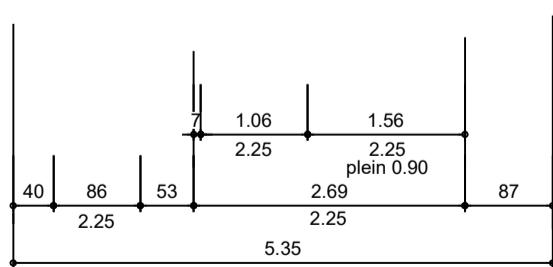

Commerce 32.08 m²


MAIRIE DE PERPIGNAN
Projet
27, Rue des Augustins
Plan Rez-de-chaussée
A3 - Ech 1/75

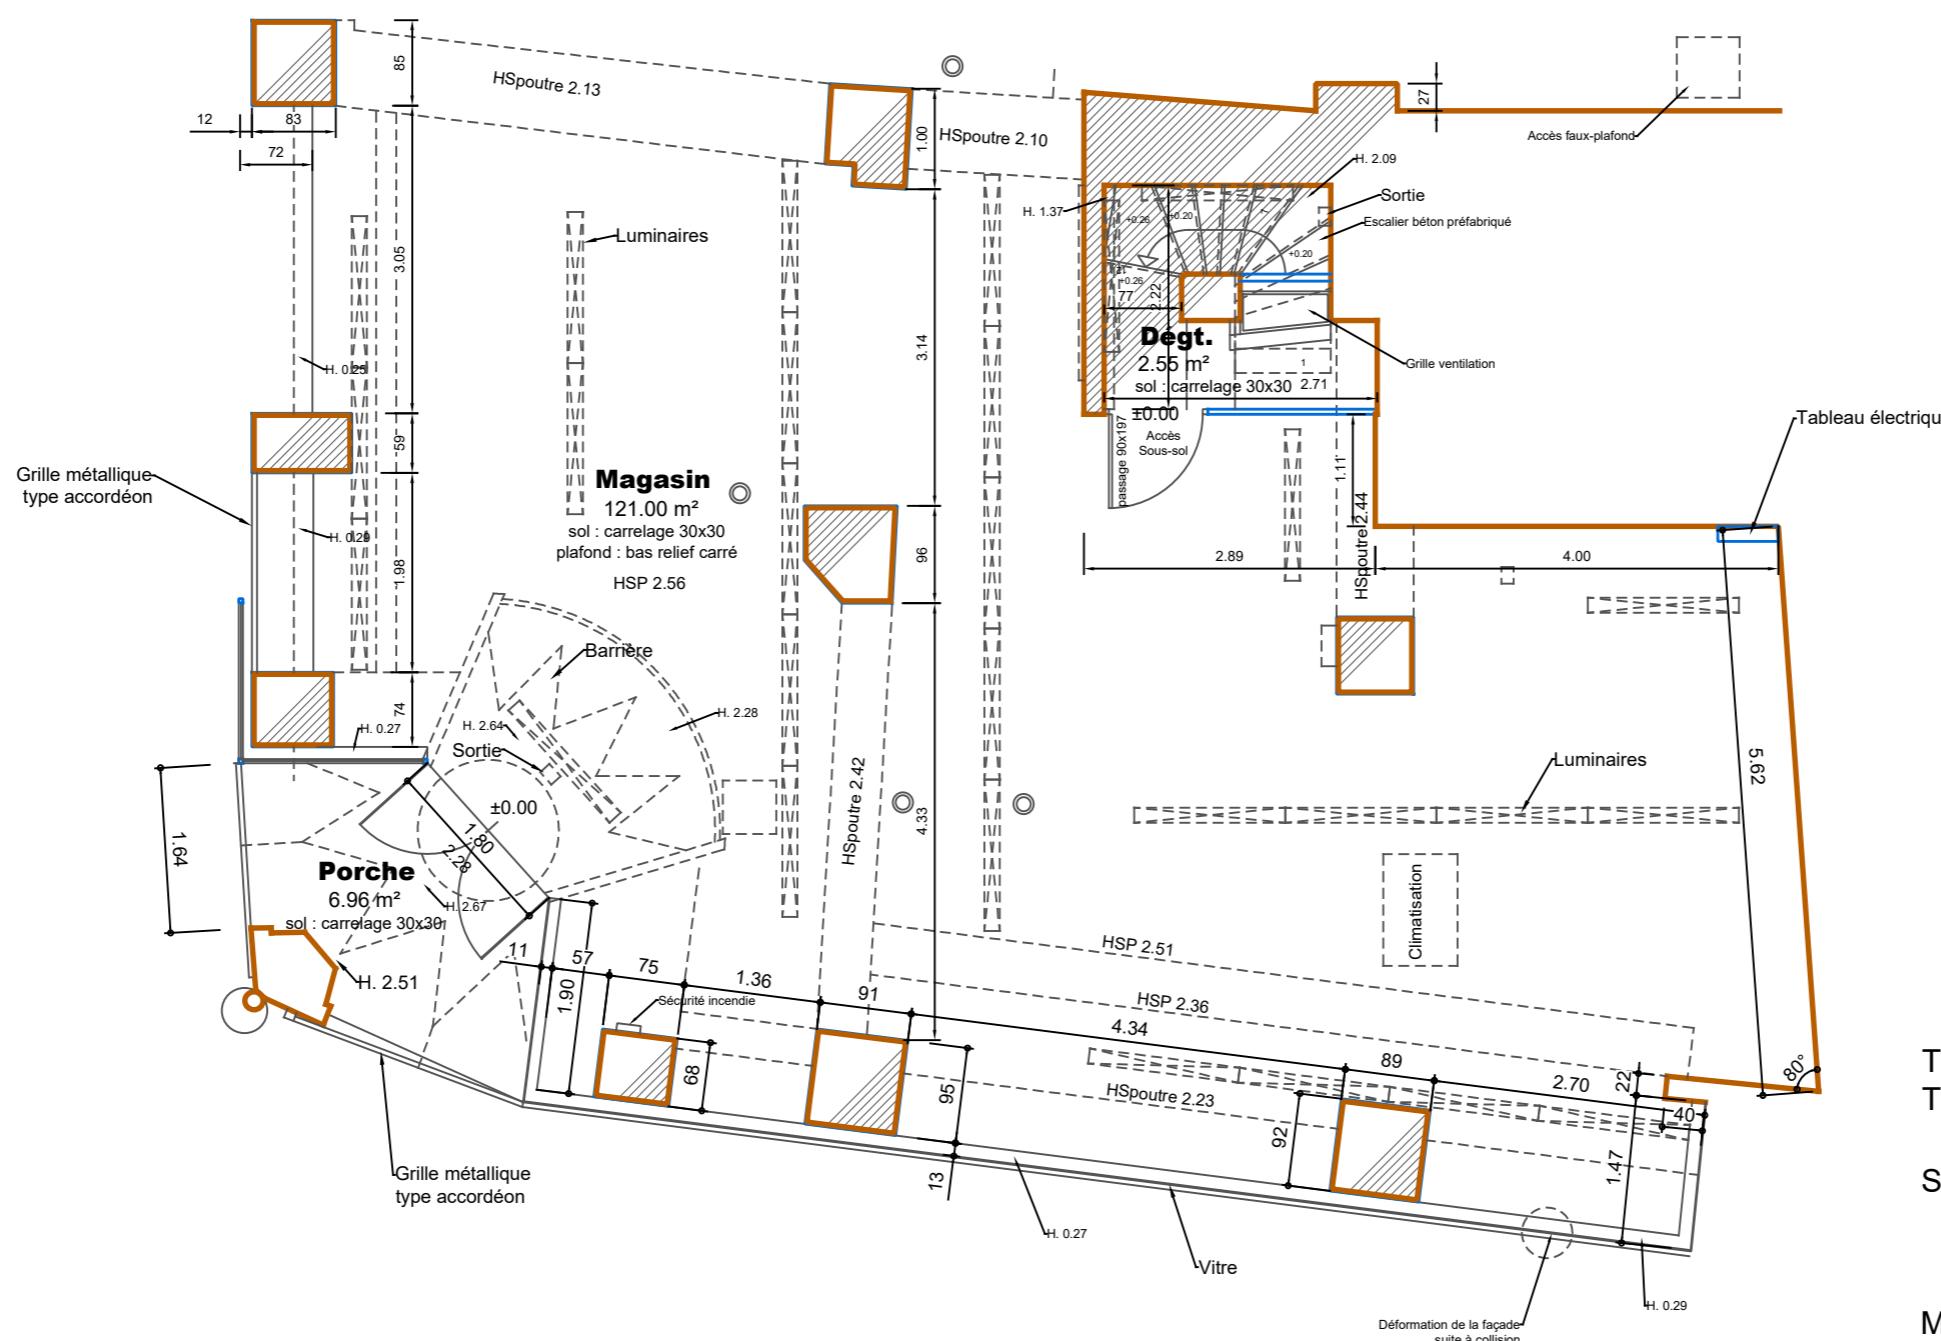


Total Surface utile : 121 m²
Total Surface annexe : 6.96 m²

Surface utile Rez-de-chaussée : 127.96m²

MAIRIE DE PERPIGNAN
Etat des lieux
30, Rue des Augustins
Plan Rez-de-chaussée
A3 - Ech 1/75

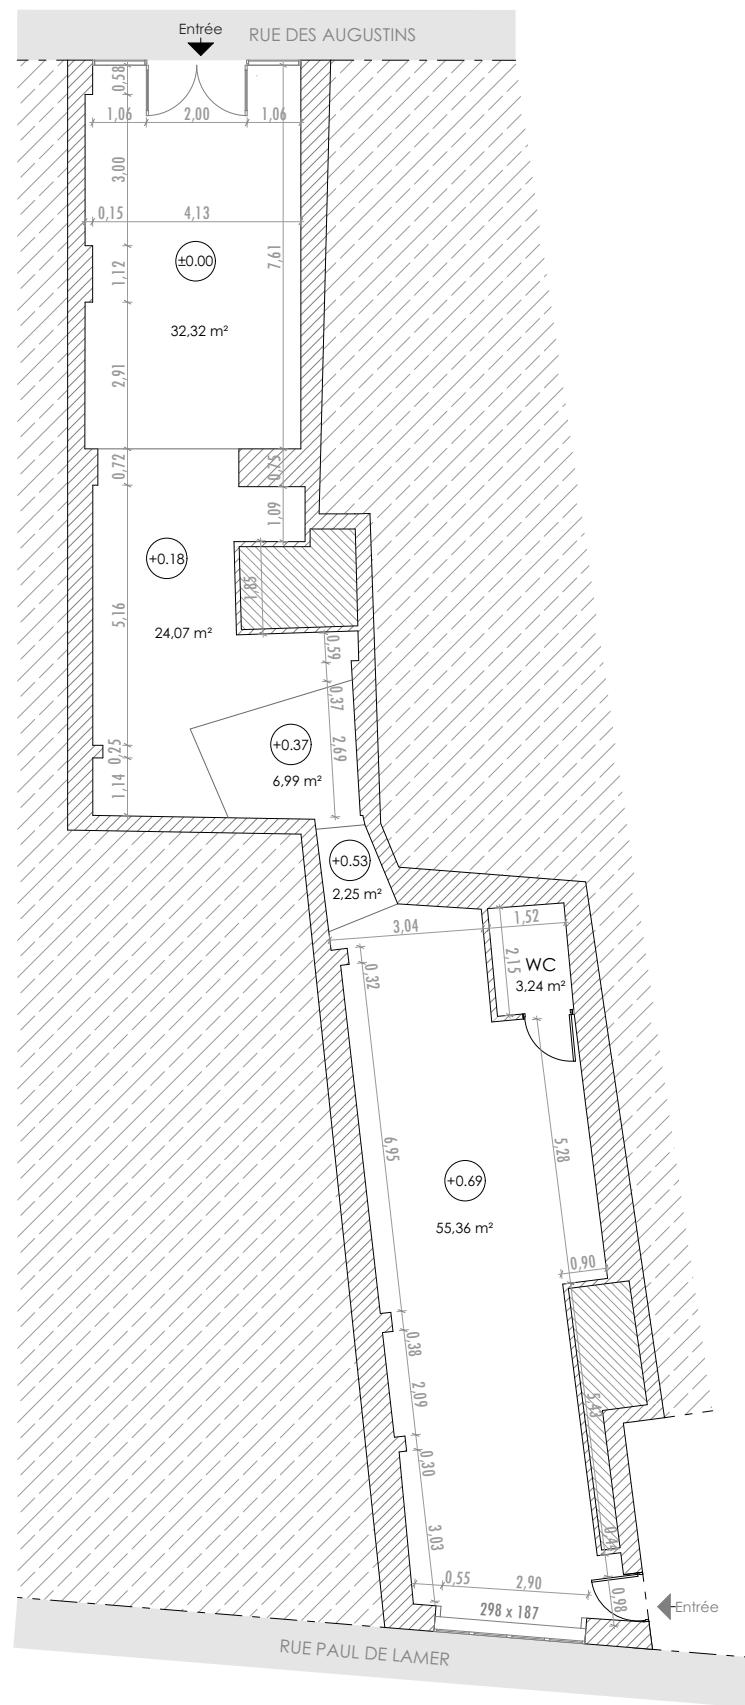

N	Etat des lieux	Rez-de-chaussée	Direction Maintenance du Patrimoine Bâti	
				Échelle : 1/150 A4
				Date : Mars 2025
	40 RUE DES AUGUSTINS			

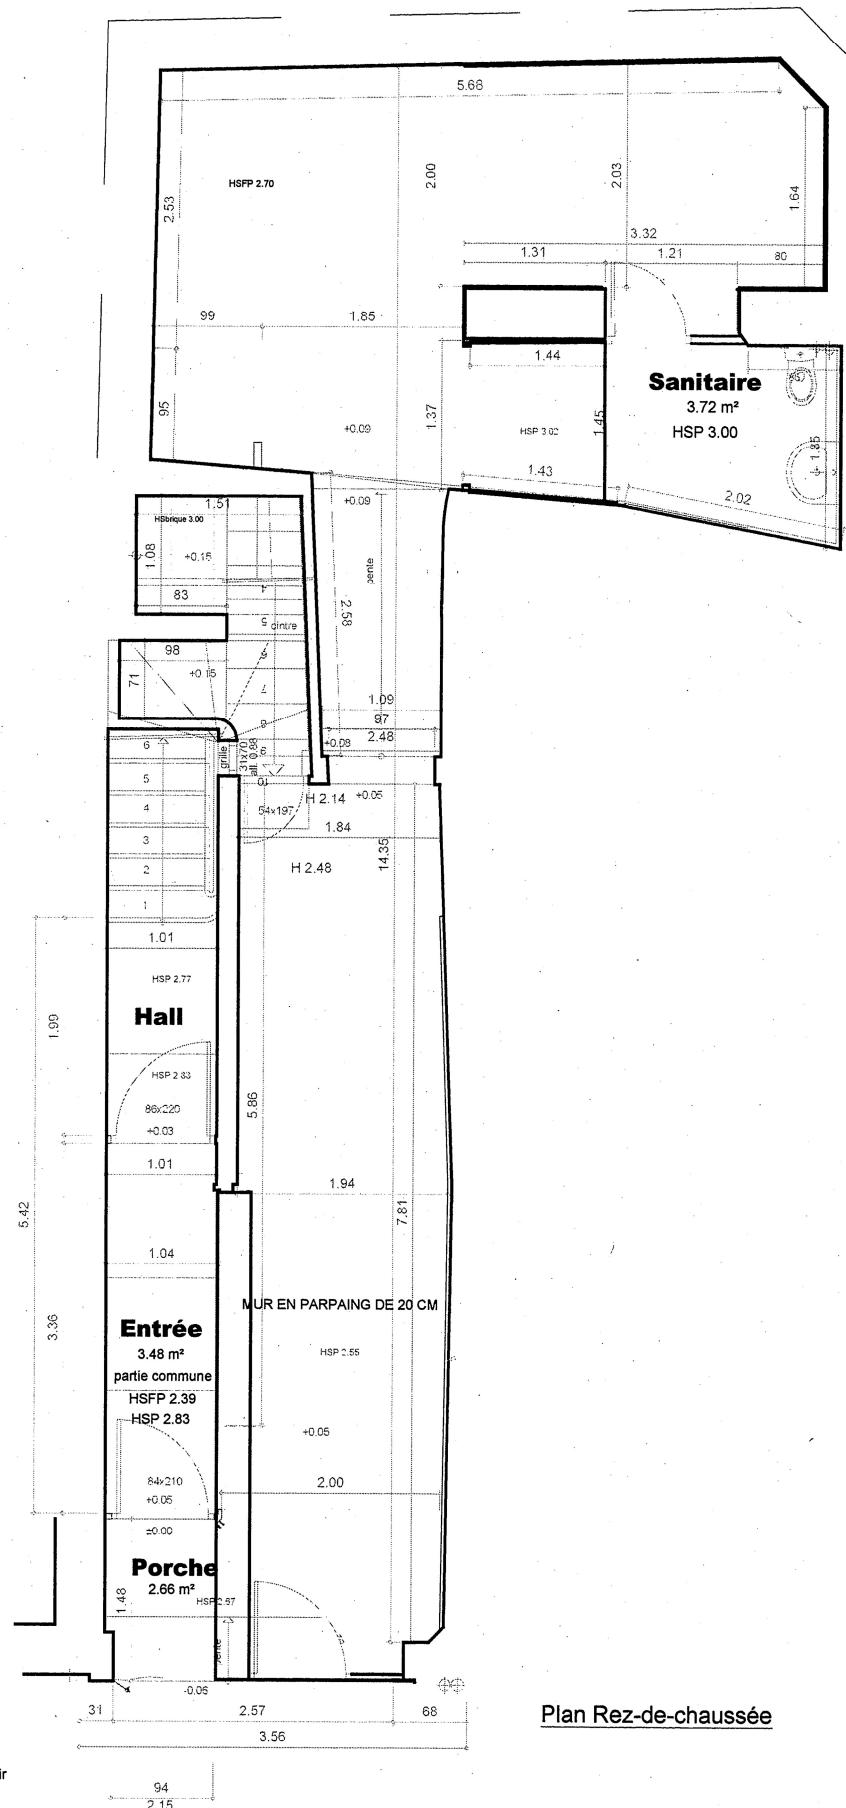


Plan Rez-de-chaussée


Rue des Augustins

MODIFICATION

Projet
44, Rue des Augustins
Plan Rez-de-chaussée
A3 - Ech 1/50

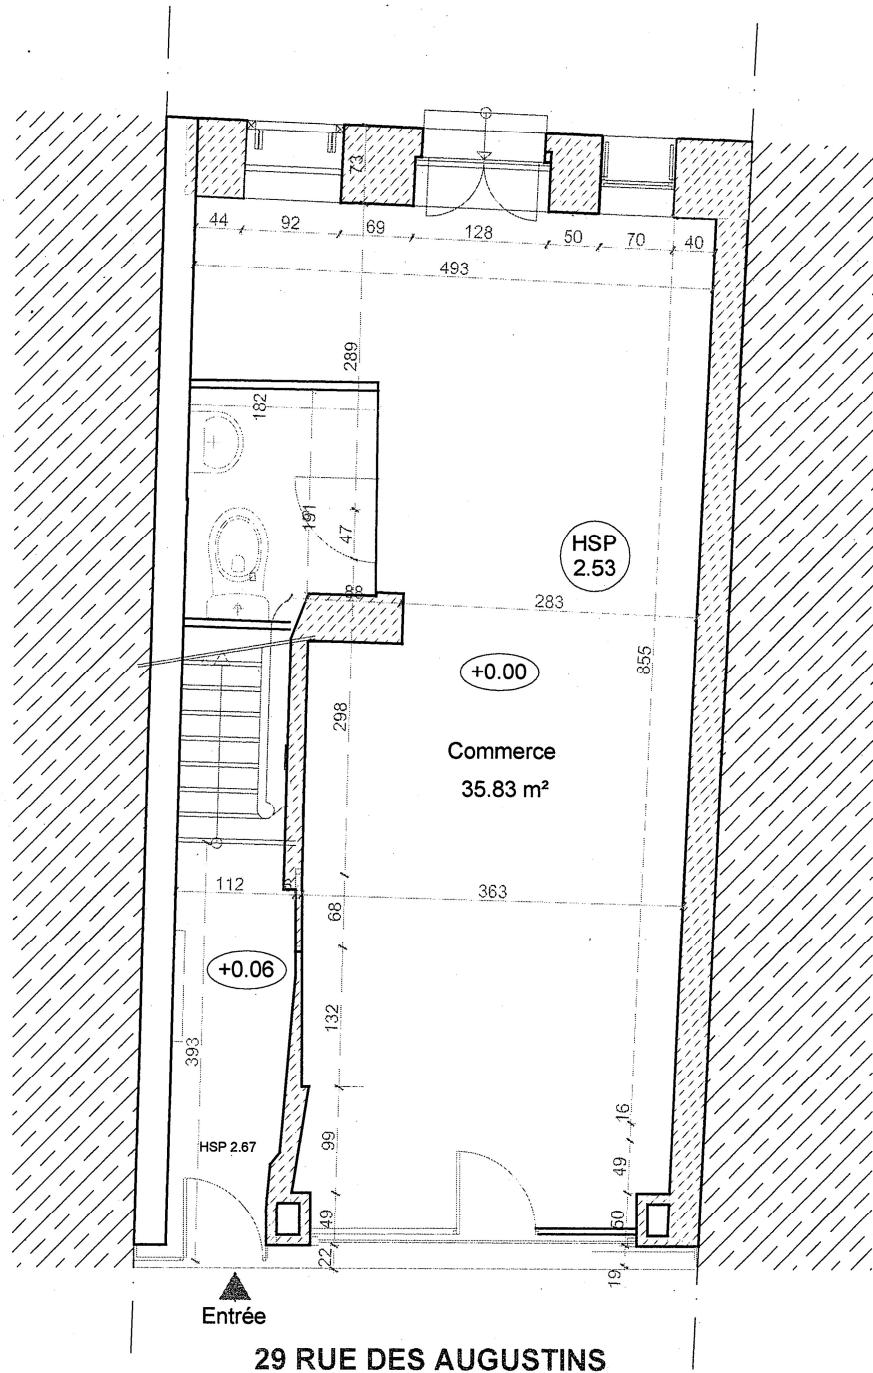

29 RUE DES AUGUSTINS

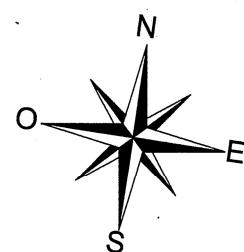

0 1 2 3

29 RUE DES AUGUSTINS

Projet

Rez de chaussée

Dessiné par:
Jeannot RATODINARIVO
Décembre 2023