




PERPIGNAN
MÉDITERRANÉE

PERPIGNAN
MAYORIE PERPIGNANNE
la catalane

PLU

Plan Local d'Urbanisme
Ville de Perpignan






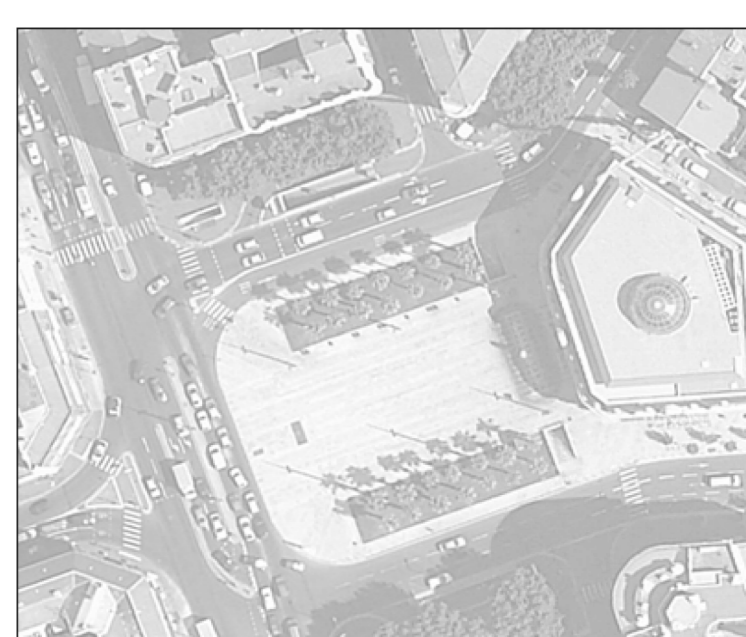


Echelle 1/ 500

D2-2 - Plan d'épannelage Place de Catalogne

REV01

Hôtel d'Agglomération Perpignan Méditerranée - 11, boulevard Saint-Assise - BP 20643 - 66006 PERPIGNAN Cedex
Tél. 04 68 08 60 00 - Fax 04 68 08 60 01 - accueil@perpignan-mediterranee.org

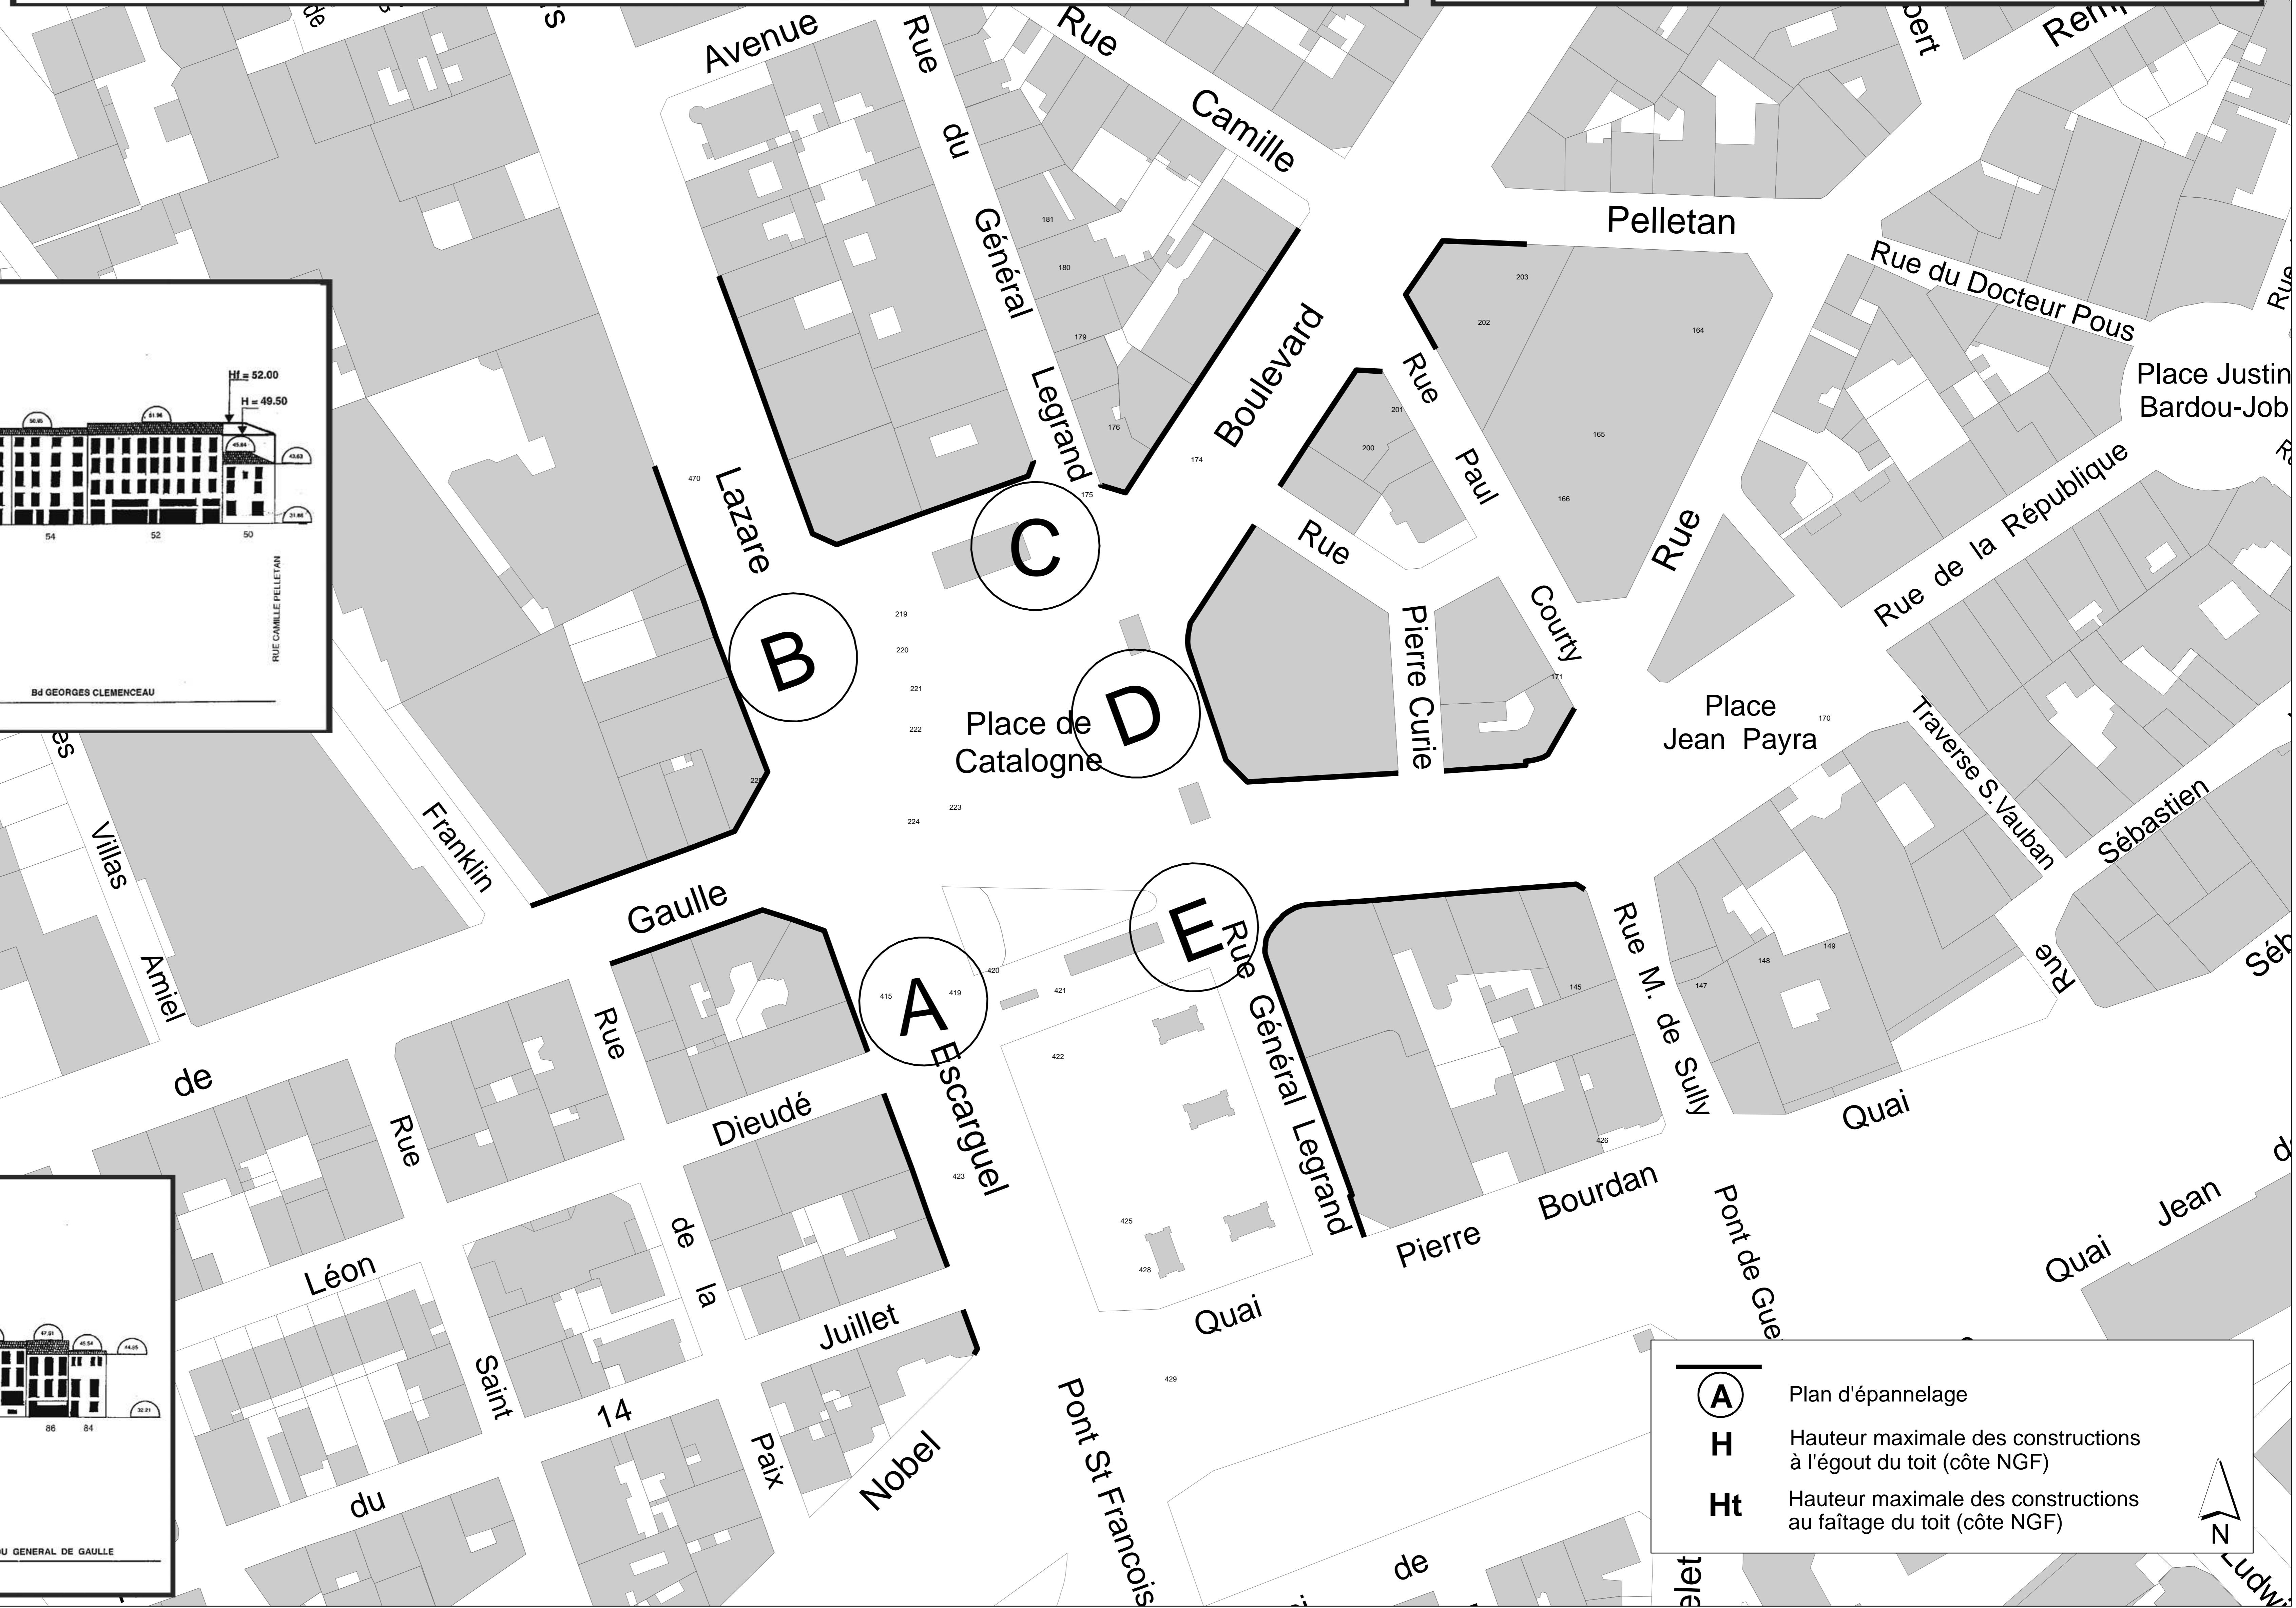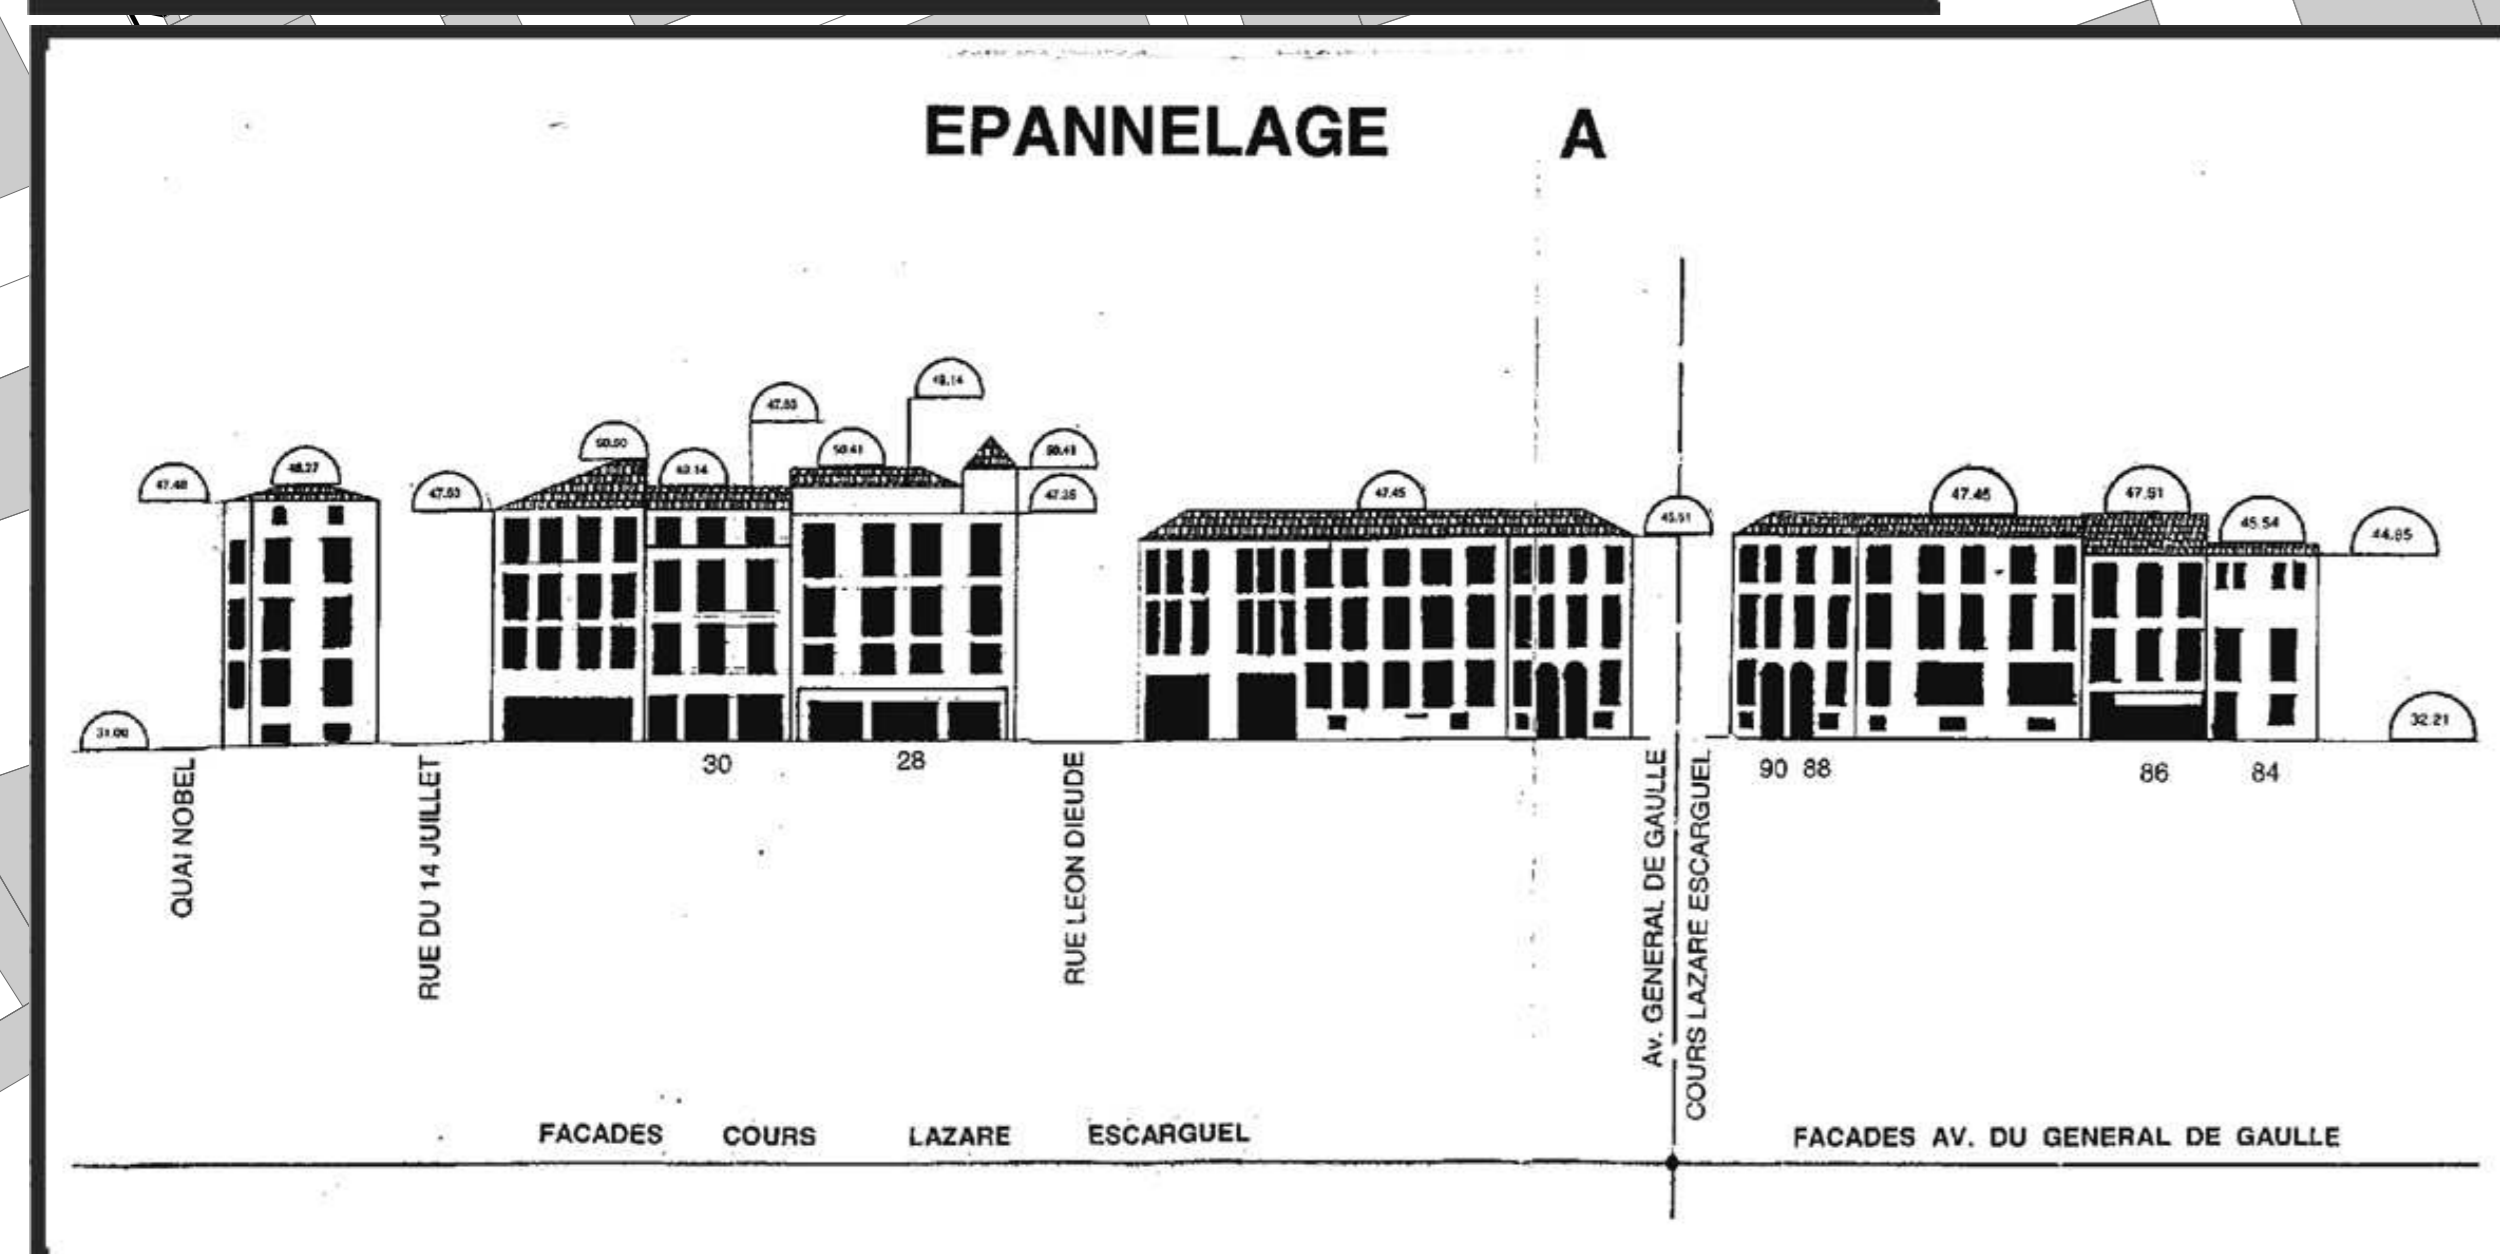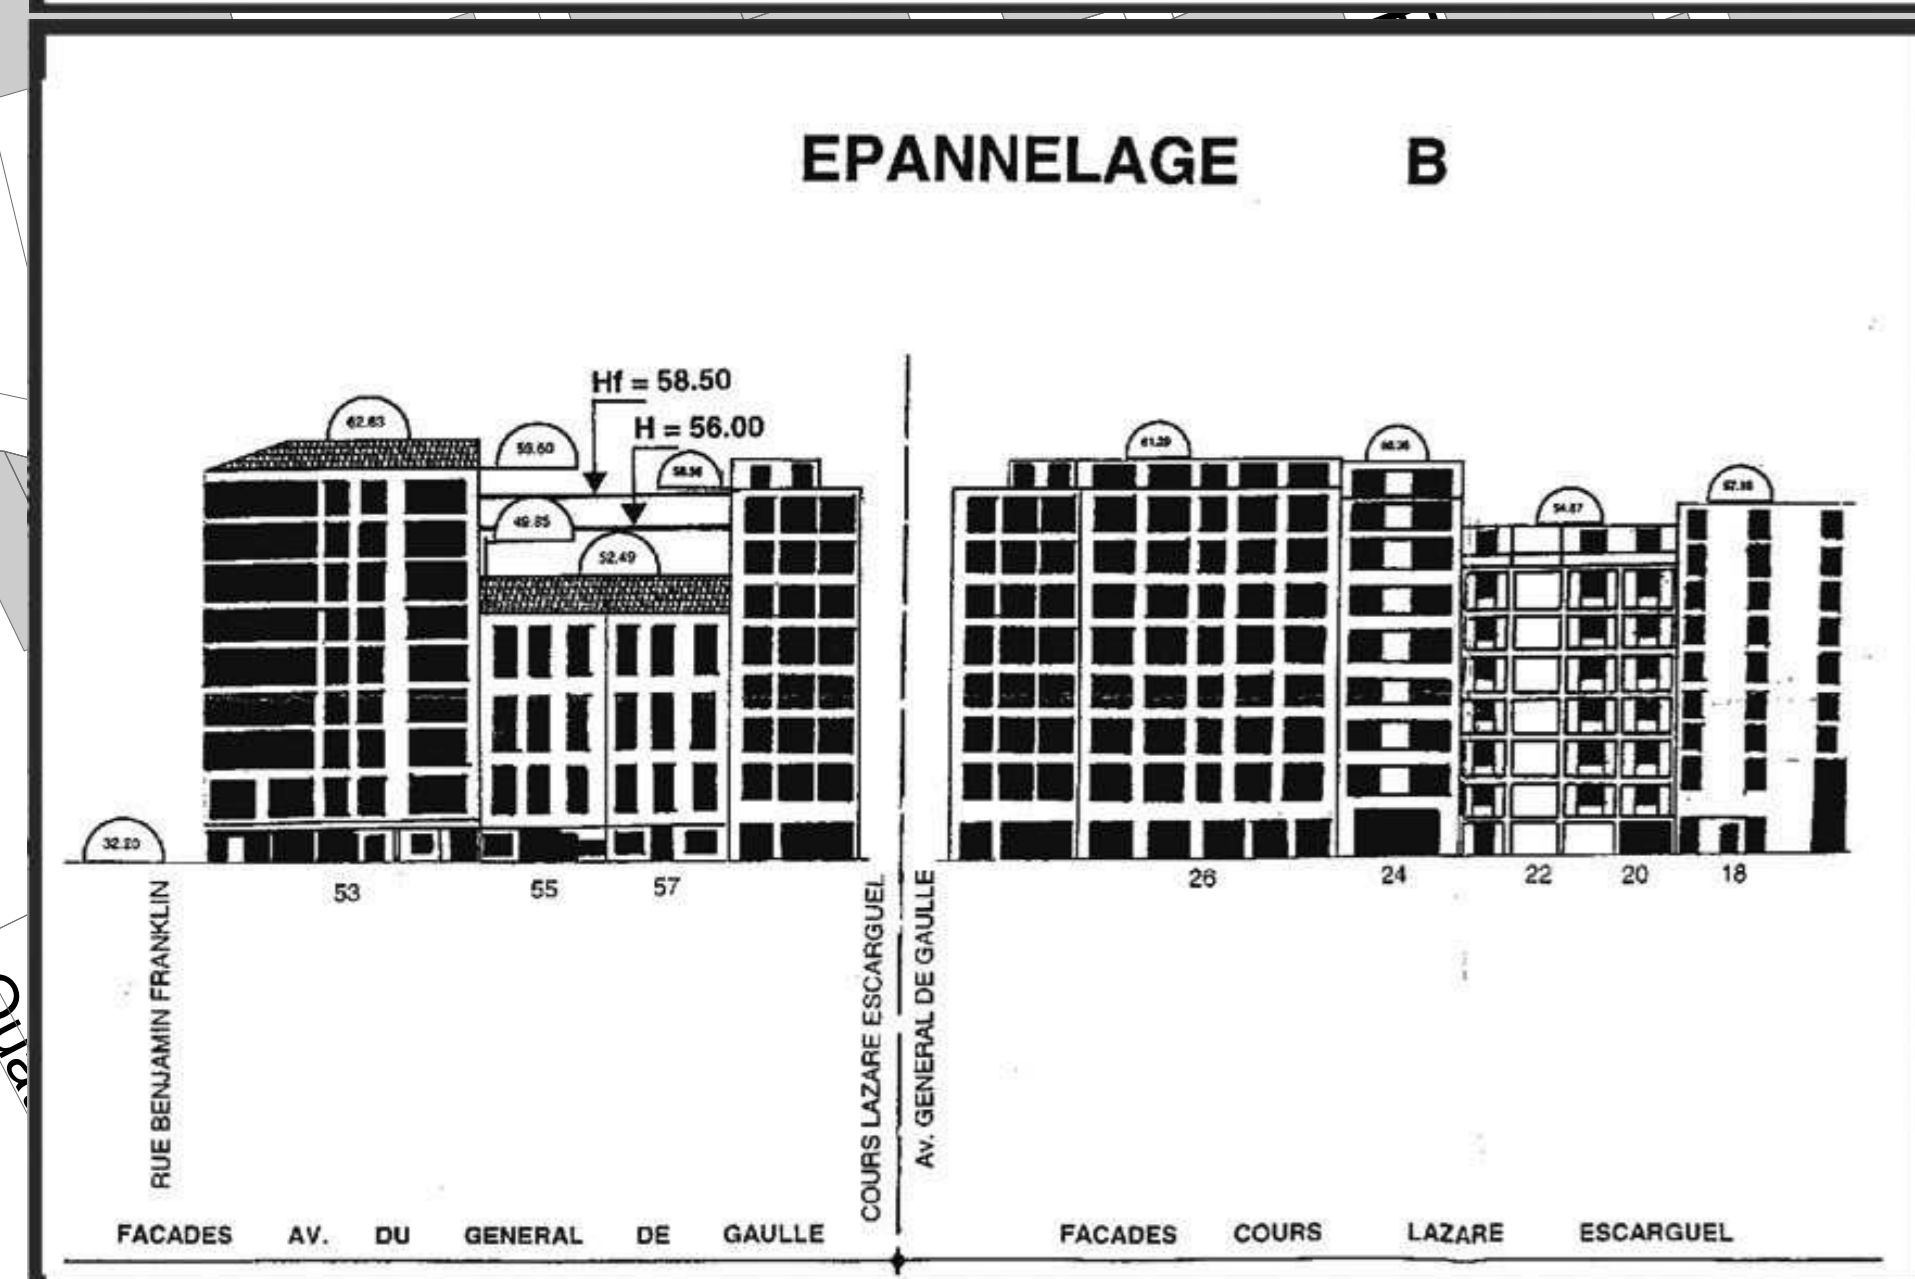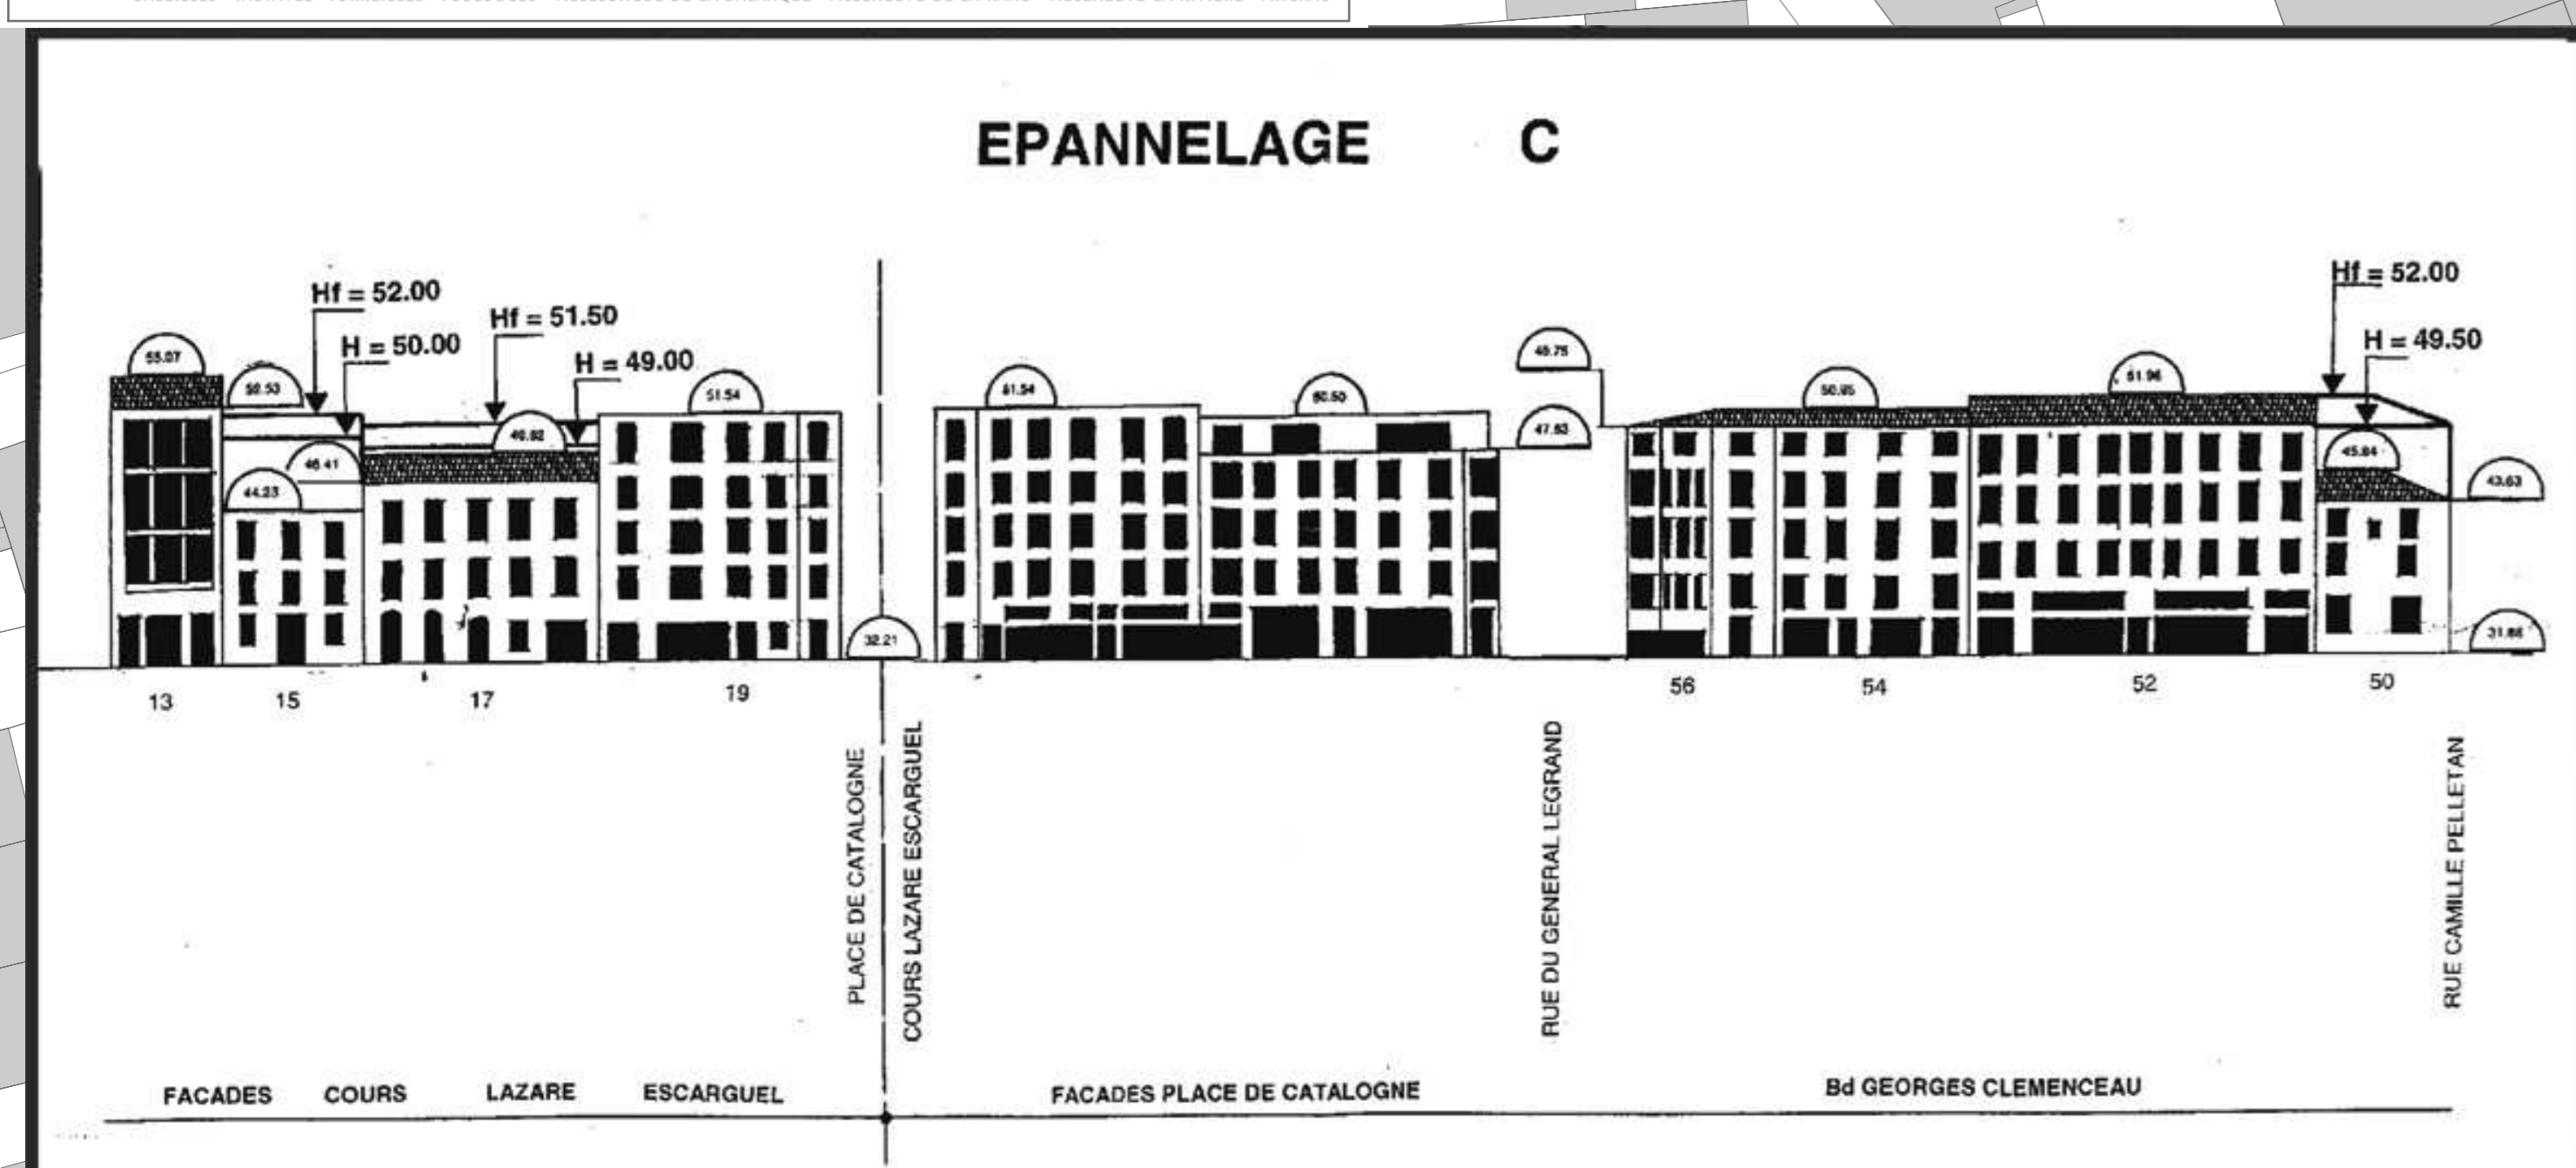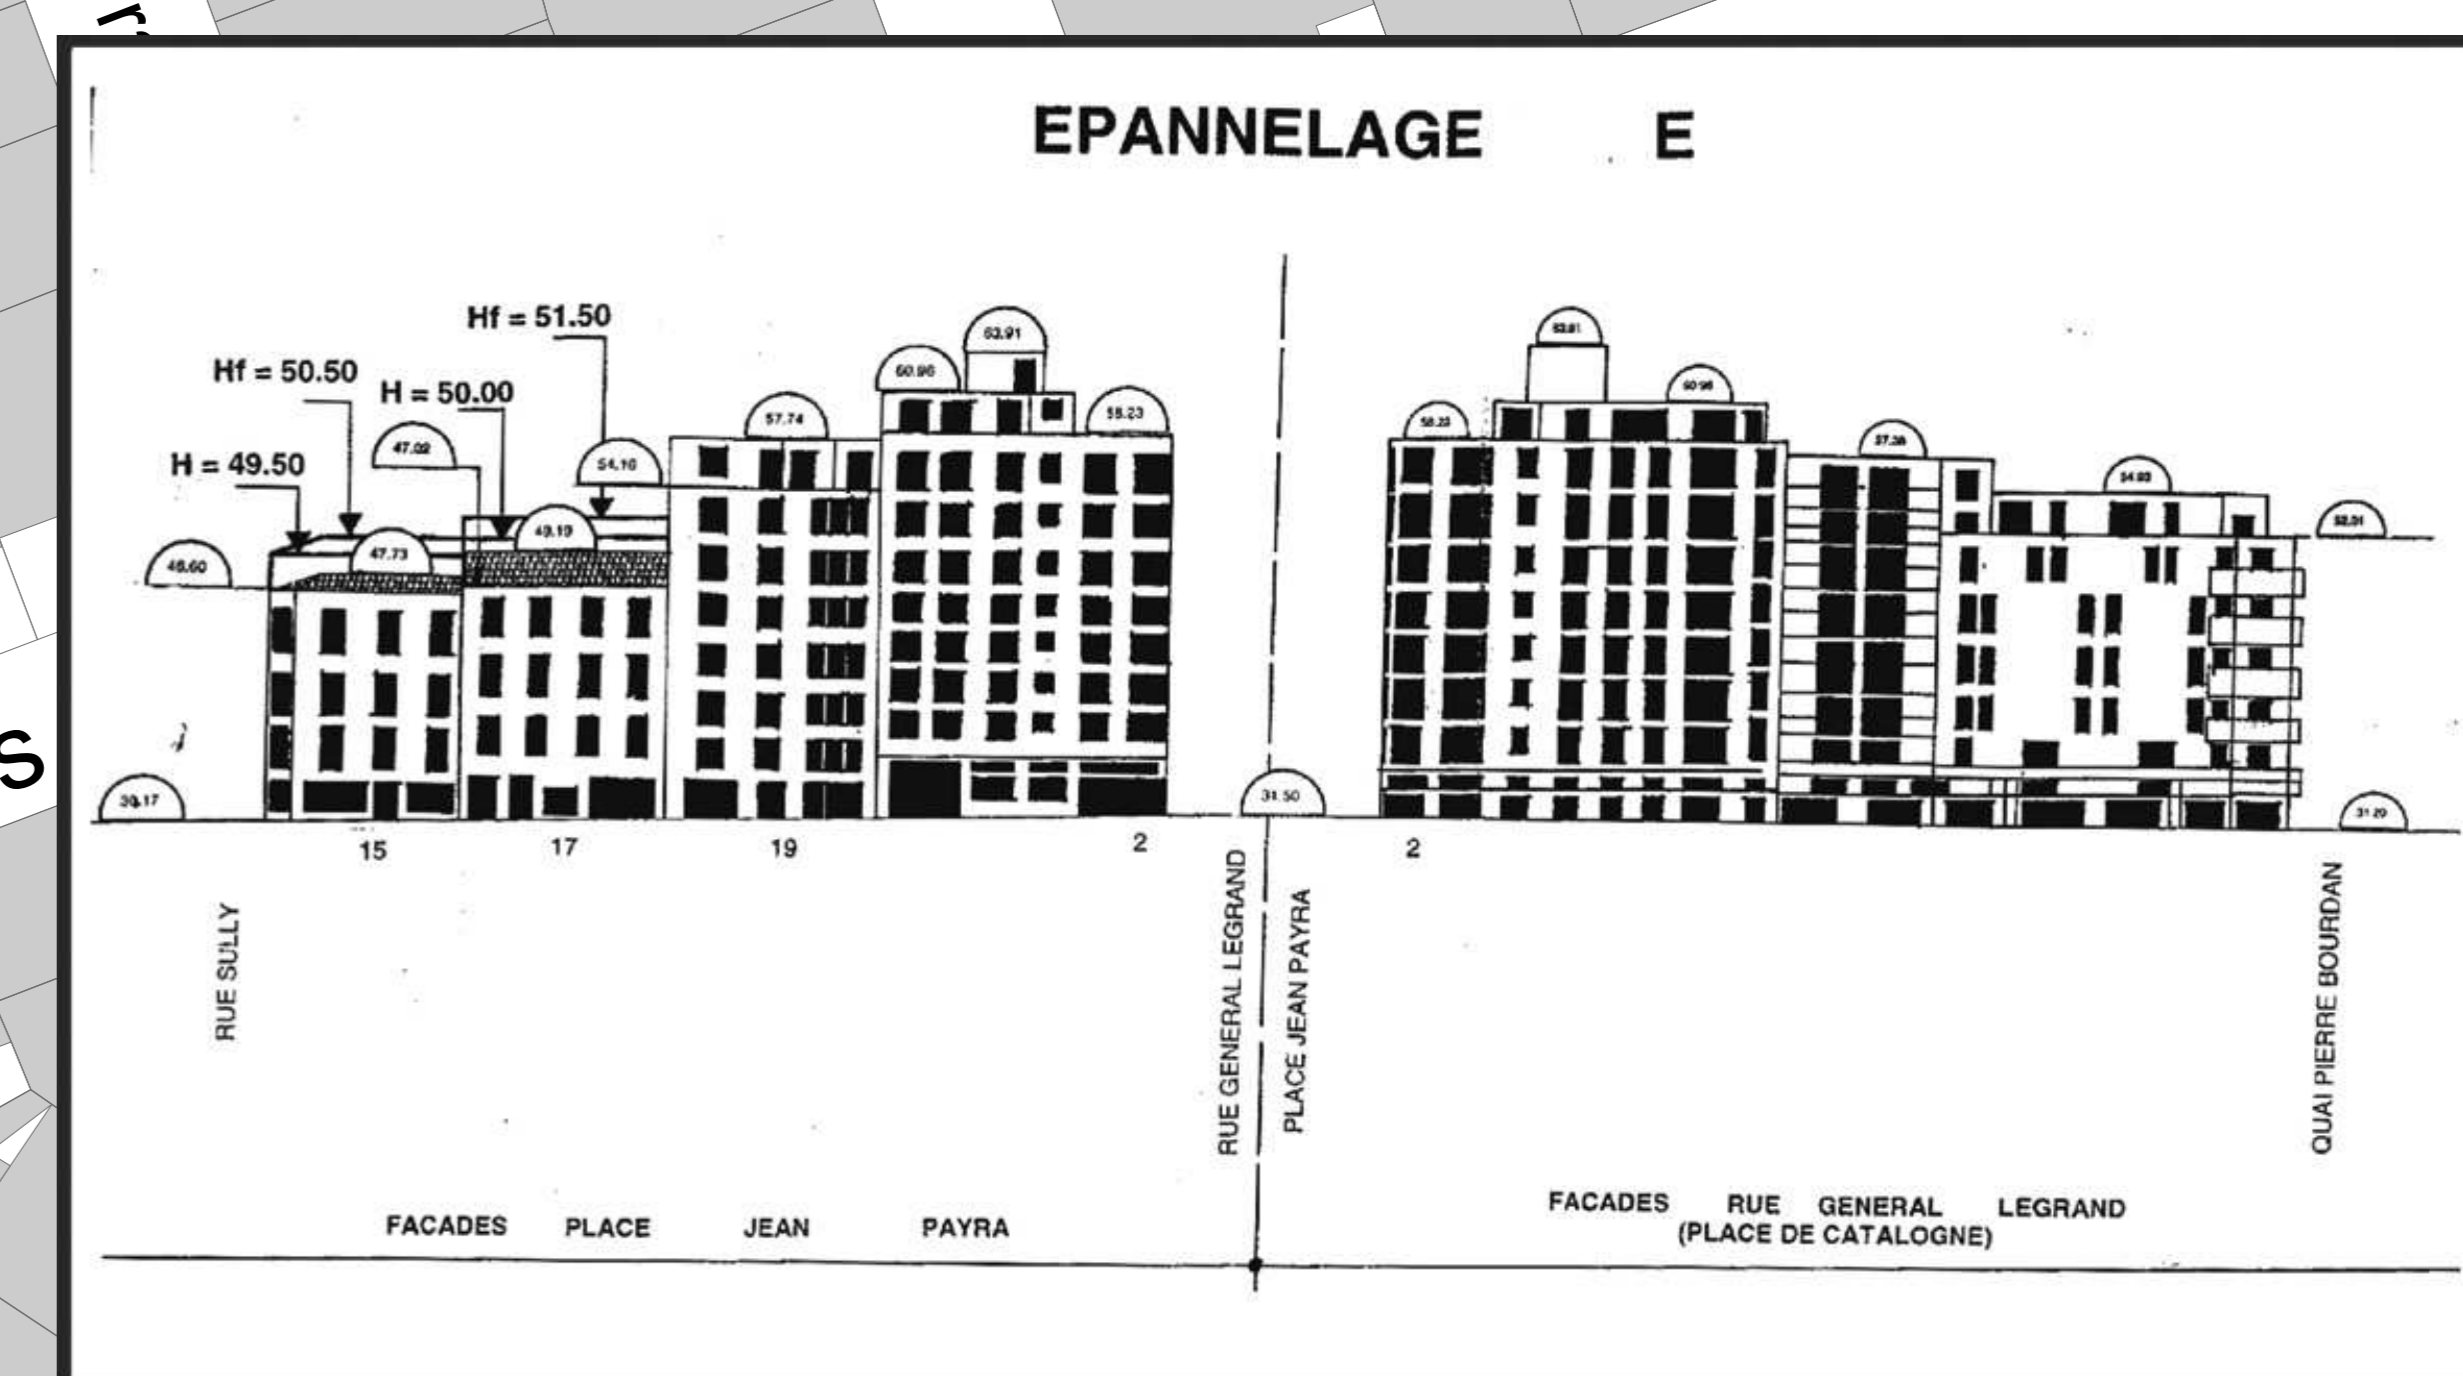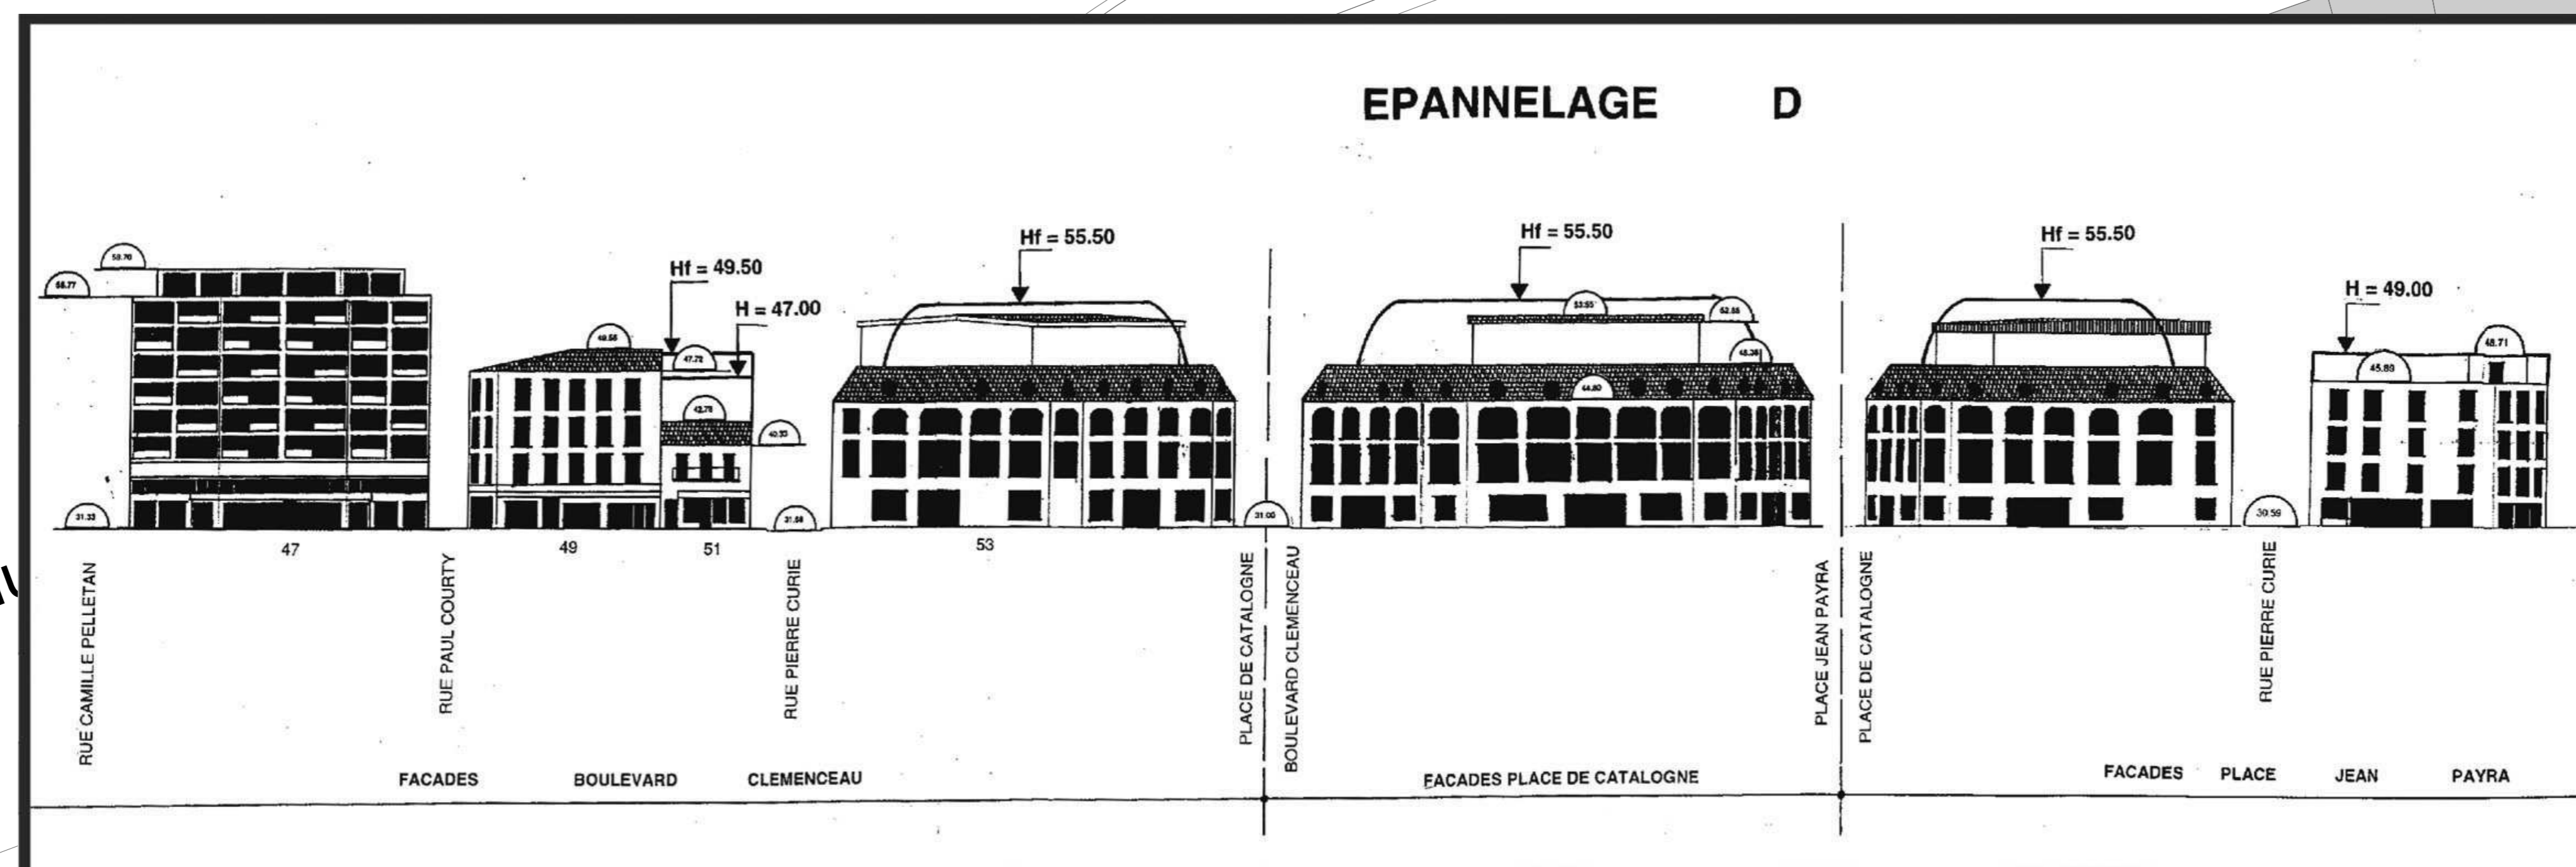

A Plan d'épannelage

H Hauteur maximale des constructions à l'égout du toit (côte NGF)

Ht Hauteur maximale des constructions au faîtage du toit (côte NGF)